


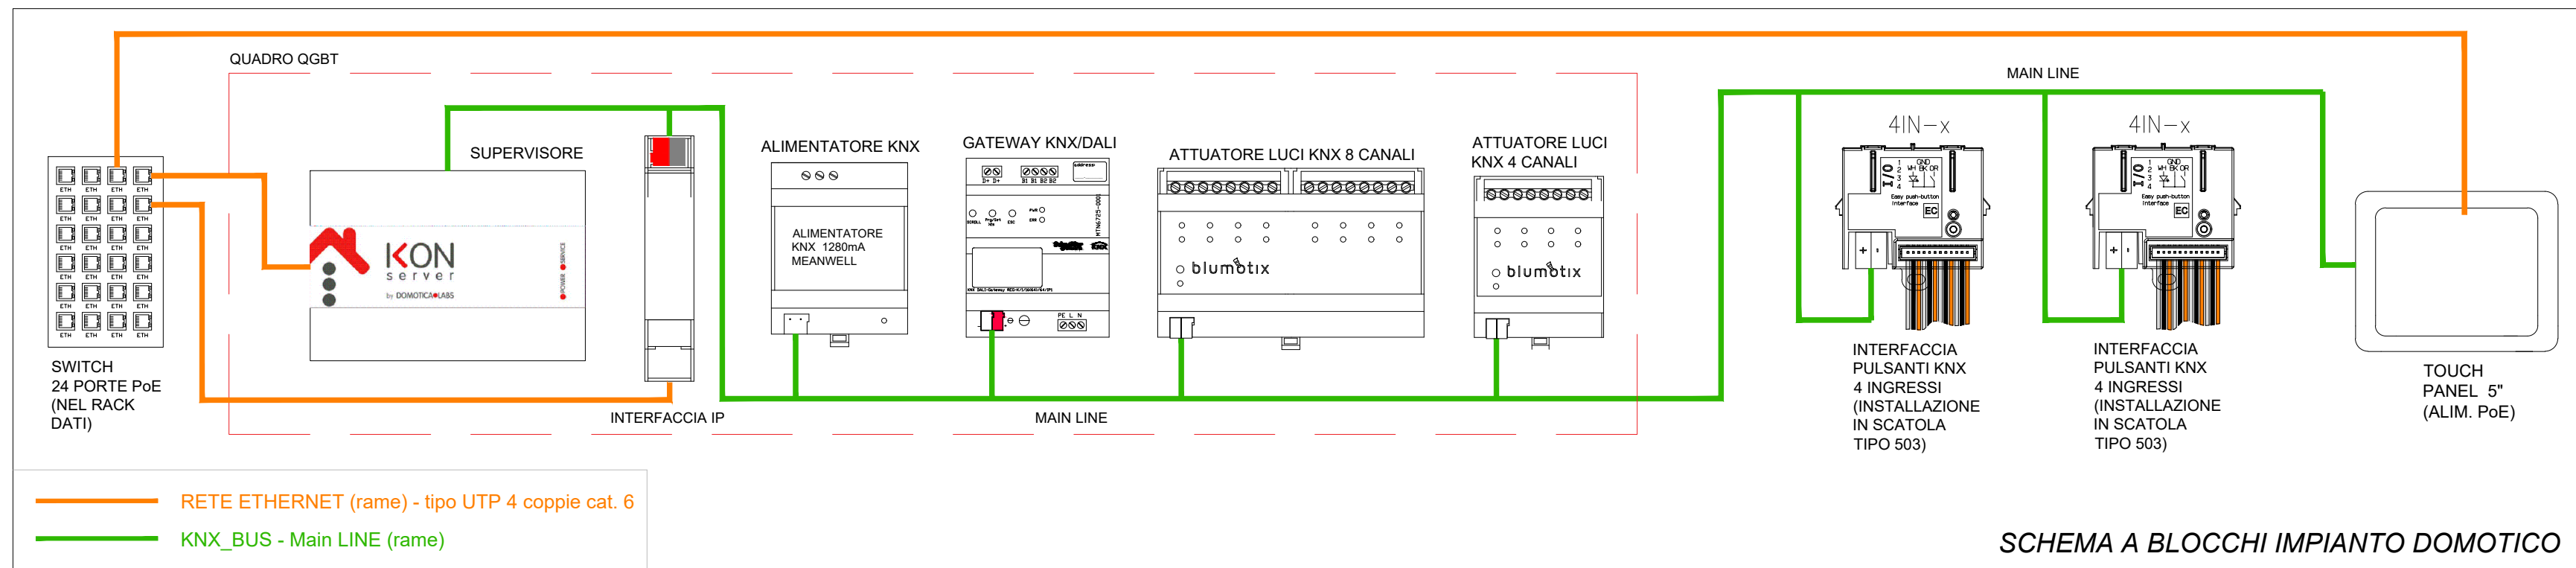

REVISIONE N°	DATA	OGGETTO
1	agosto 2021	PROGETTO ESECUTIVO
2		
3		
4		
5		

SCALA	DATA
1 : 50	agosto 2021