




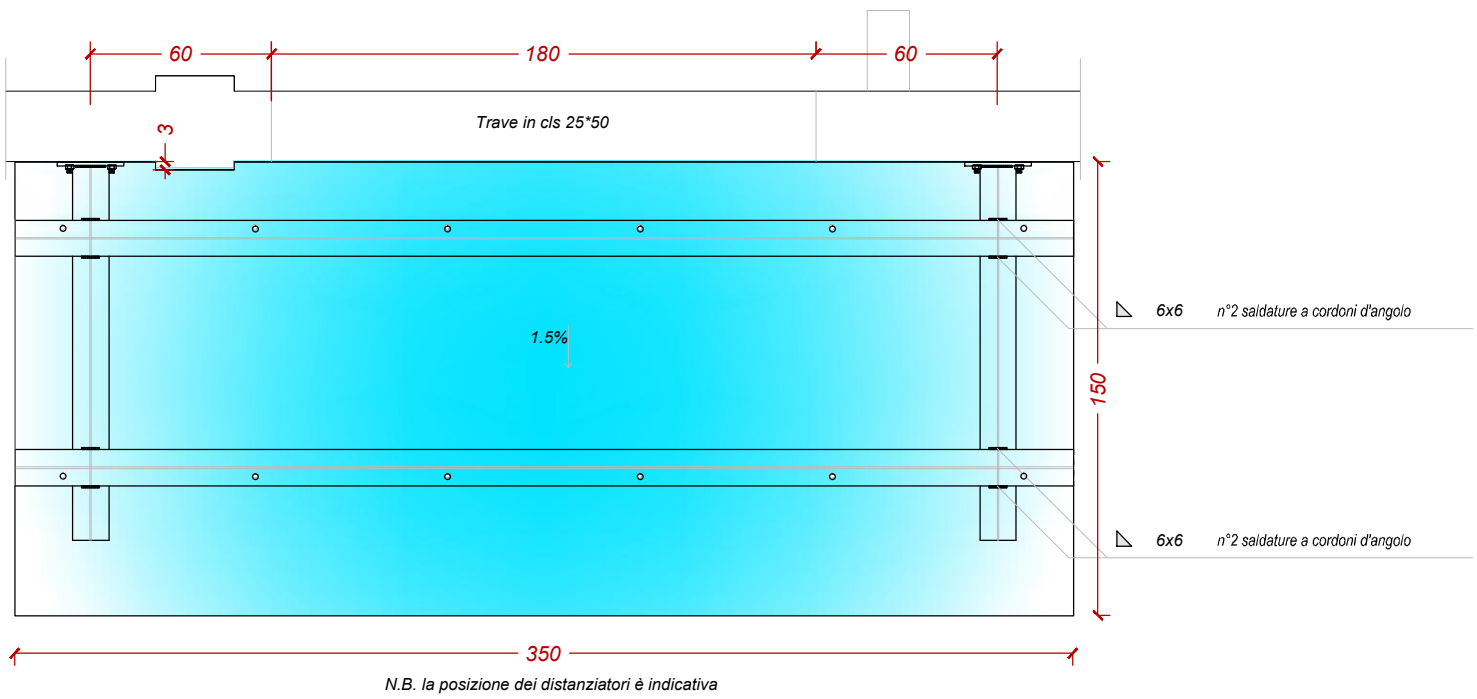



pianta pensilina 1: 25

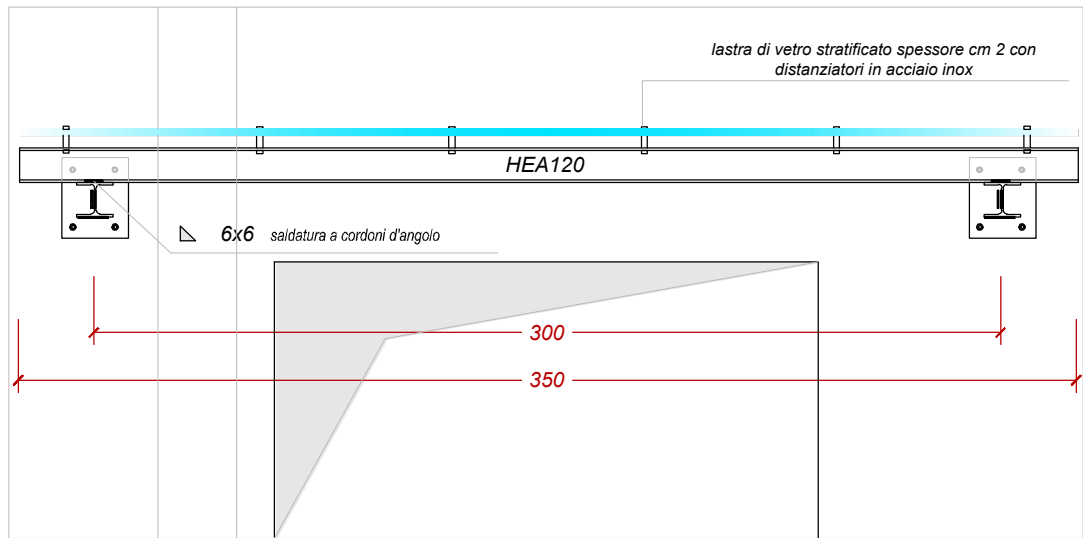


vista pensilina 1:25

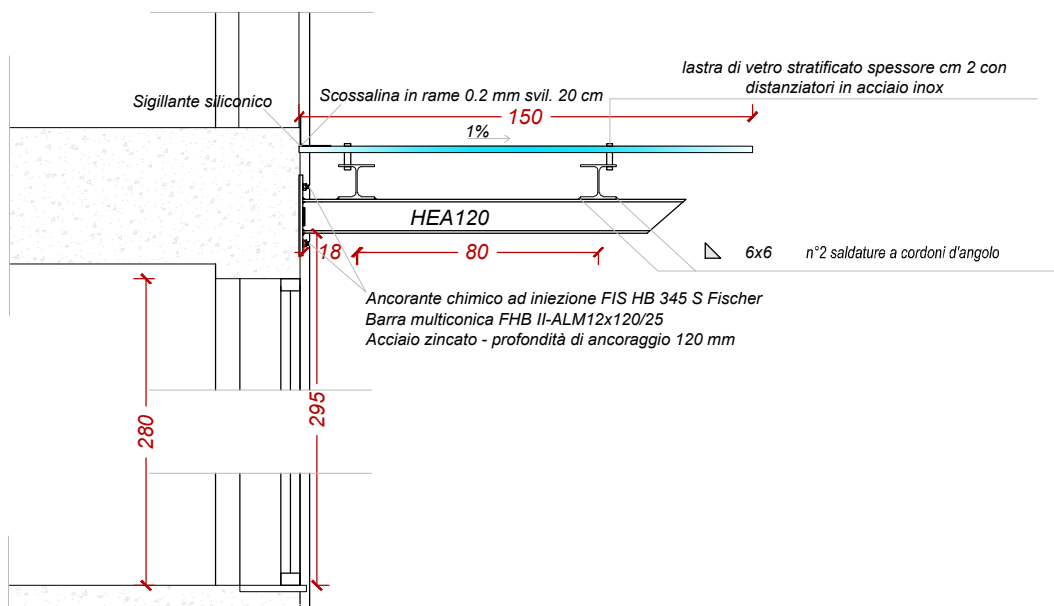

sezione 1: 25

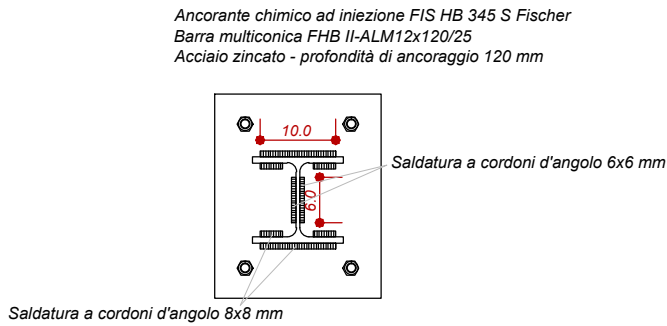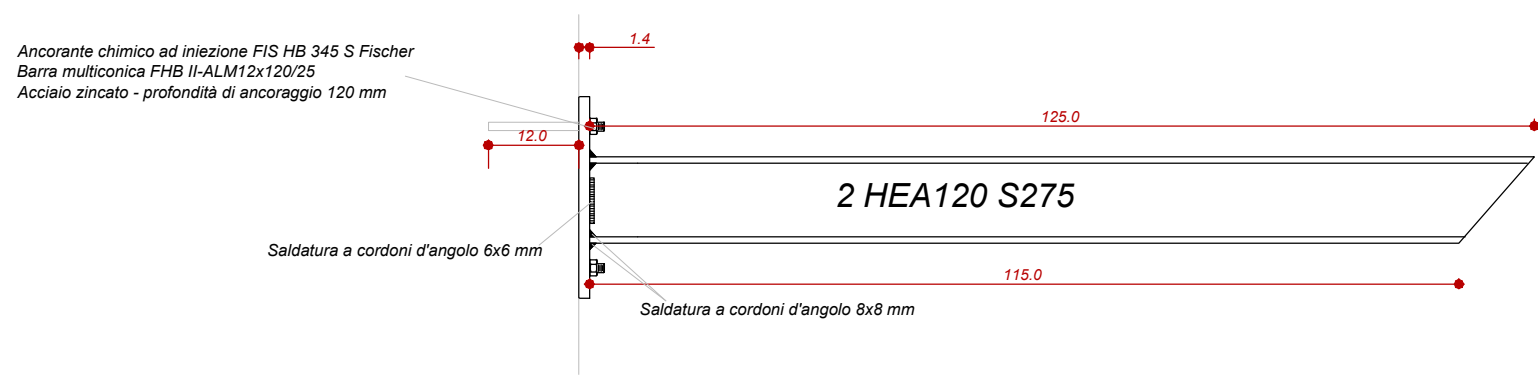

dettagli costruttivi 1: 10

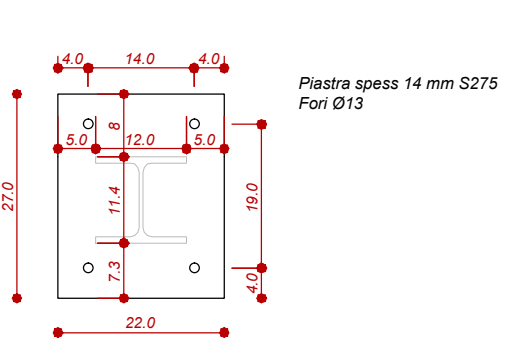

COMUNE DI GAVORRANO

PROVINCIA DI GROSSETO

Area IV Lavori pubblici e manutenzioni



REALIZZAZIONE DELLA BIBLIOTECA COMUNALE AL PIANO TERRA DELL'EDIFICIO EX BAGNETTI A GAVORRANO

PROGETTISTA ARCHITETTONICO
arch. Giampaolo Romagnoli

IMPIANTI ELETTRICI
ing. Emiliano Gucci

IMPIANTI MECCANICI
ing. Andrea Pagnini

SICUREZZA (CSP/CSE)
geom. Andrea Fois

ELABORATO

A.06

Particolari pensilina

REVISIONE N°	DATA	OGGETTO
1	agosto 2021	PROGETTO ESECUTIVO
2		
3		
4		
5		

DATA
Agosto 2021