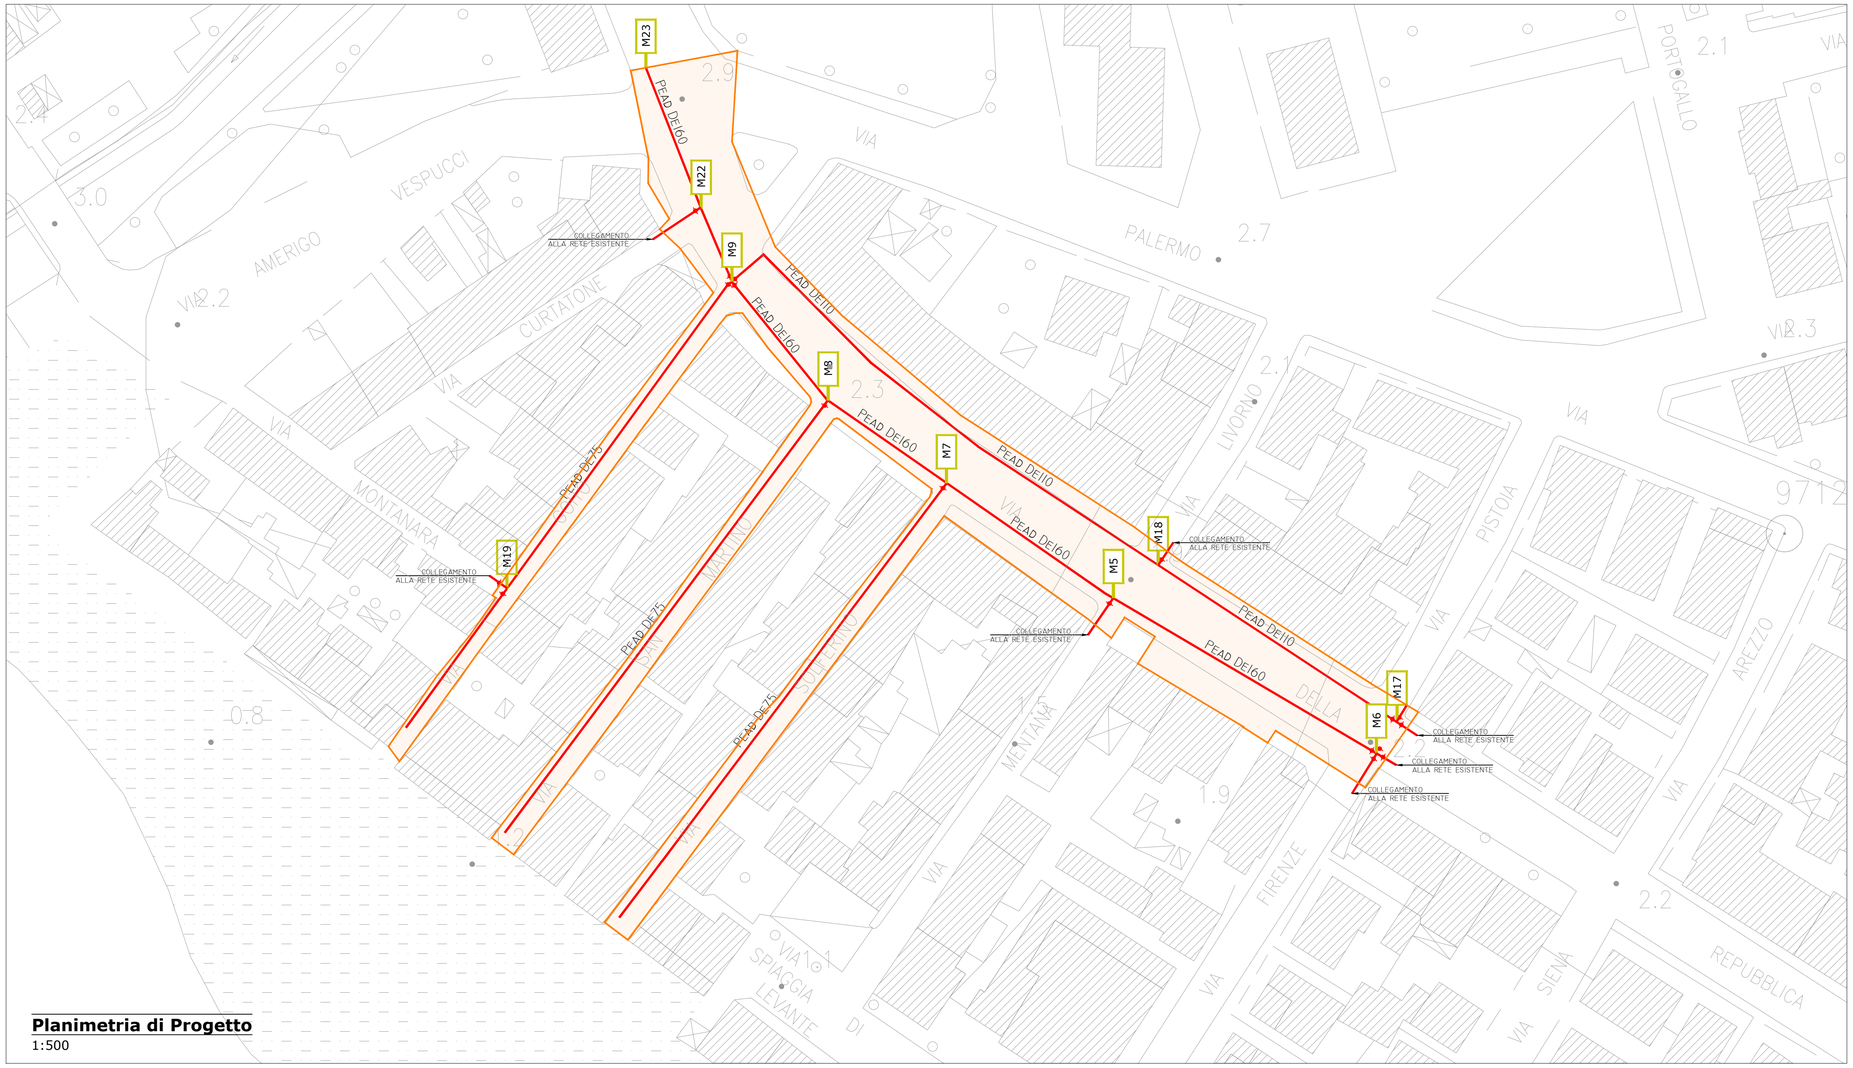

Planimetria di Progetto
1:500

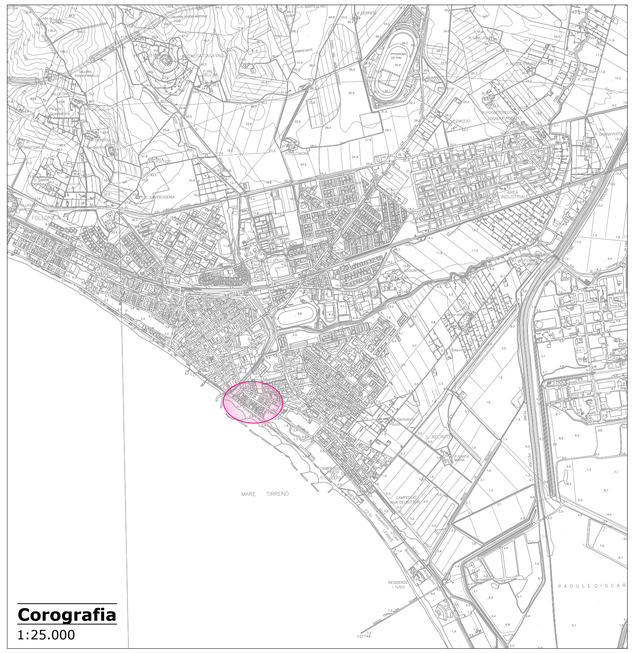

Corografia
1:25.000

Lotti di intervento
f.s.

Legenda Stato di Progetto

- Rete distribuzione Esistente
- Rete distribuzione Esistente
- M — Pozzetto di Manovra di Progetto
- SC — Scarico
- Area di intervento Rete Idrica Lotto 1

Acquedotto del Fiora
via Mameli,10 - 58100 GROSSETO - tel.: 0564-422611 - 800-887755 - fax: 0564-22383 - http://www.fiora.it
C.F.: 00304790538 - Tribunale di GR: Reg. Soc. n.10029 - C.C.I.A.A. GR: Reg Ditte n.83135 - Cap.Soc. € 1.730.520,00 i.v.
RAPPRESENTANTE LEGALE: Piero FERRARI

Vincitore Premio Comproverde Bygreen

SISTEMA DI GESTIONE CERTIFICATO CQY CERTIQUALITY UNI EN ISO 9001:2015 UNI ISO 45001:2018

PROGETTO ESECUTIVO

COMUNE di FOLLONICA

Provincia di GROSSETO

Riqualificazione Quartiere Senzuno
Bonifica delle condotte idriche e fognarie
Intervento 1 e 5

WBS: FIOR-IMO18-FOLA1470.11 FIOR-IMO18-FOLF1435.11	ID Progetto: LI122009	Elaborato: E G I 03
Lotto 1 - Rete Idrica Planimetria stato di progetto		Emissione: Giugno 2022 Scala: varie

Responsabile Unità Sviluppo Infrastrutture: Dott. Arch. Sergio ROSSI	*Unità Gestione Progetti di Costruzione* Dott. Arch. Sergio ROSSI
Responsabile del procedimento: COMUNE DI FOLLONICA Dott. Arch. Alessandro ROMAGNOLI	*Progettista :* Dott. Ing. Aila MORI
Referente : Dott. Ing. Alessandro DI DOMENICO Geom. Barbara COSTI	
Collaboratori interni: - - -	*Collaboratori esterni:* - - -

Revisione	Data revisione	Oggetto	Redatto	Rivisto	Approvato

LA PROPRIETÀ DEL PRESENTE ELABORATO È TUTELATA A TERMINI DI LEGGE. È VIETATO QUINDI USARLO, MODIFICARLO, RENDERLO NOTO A TERZI.