



Planimetria di Progetto
1:500

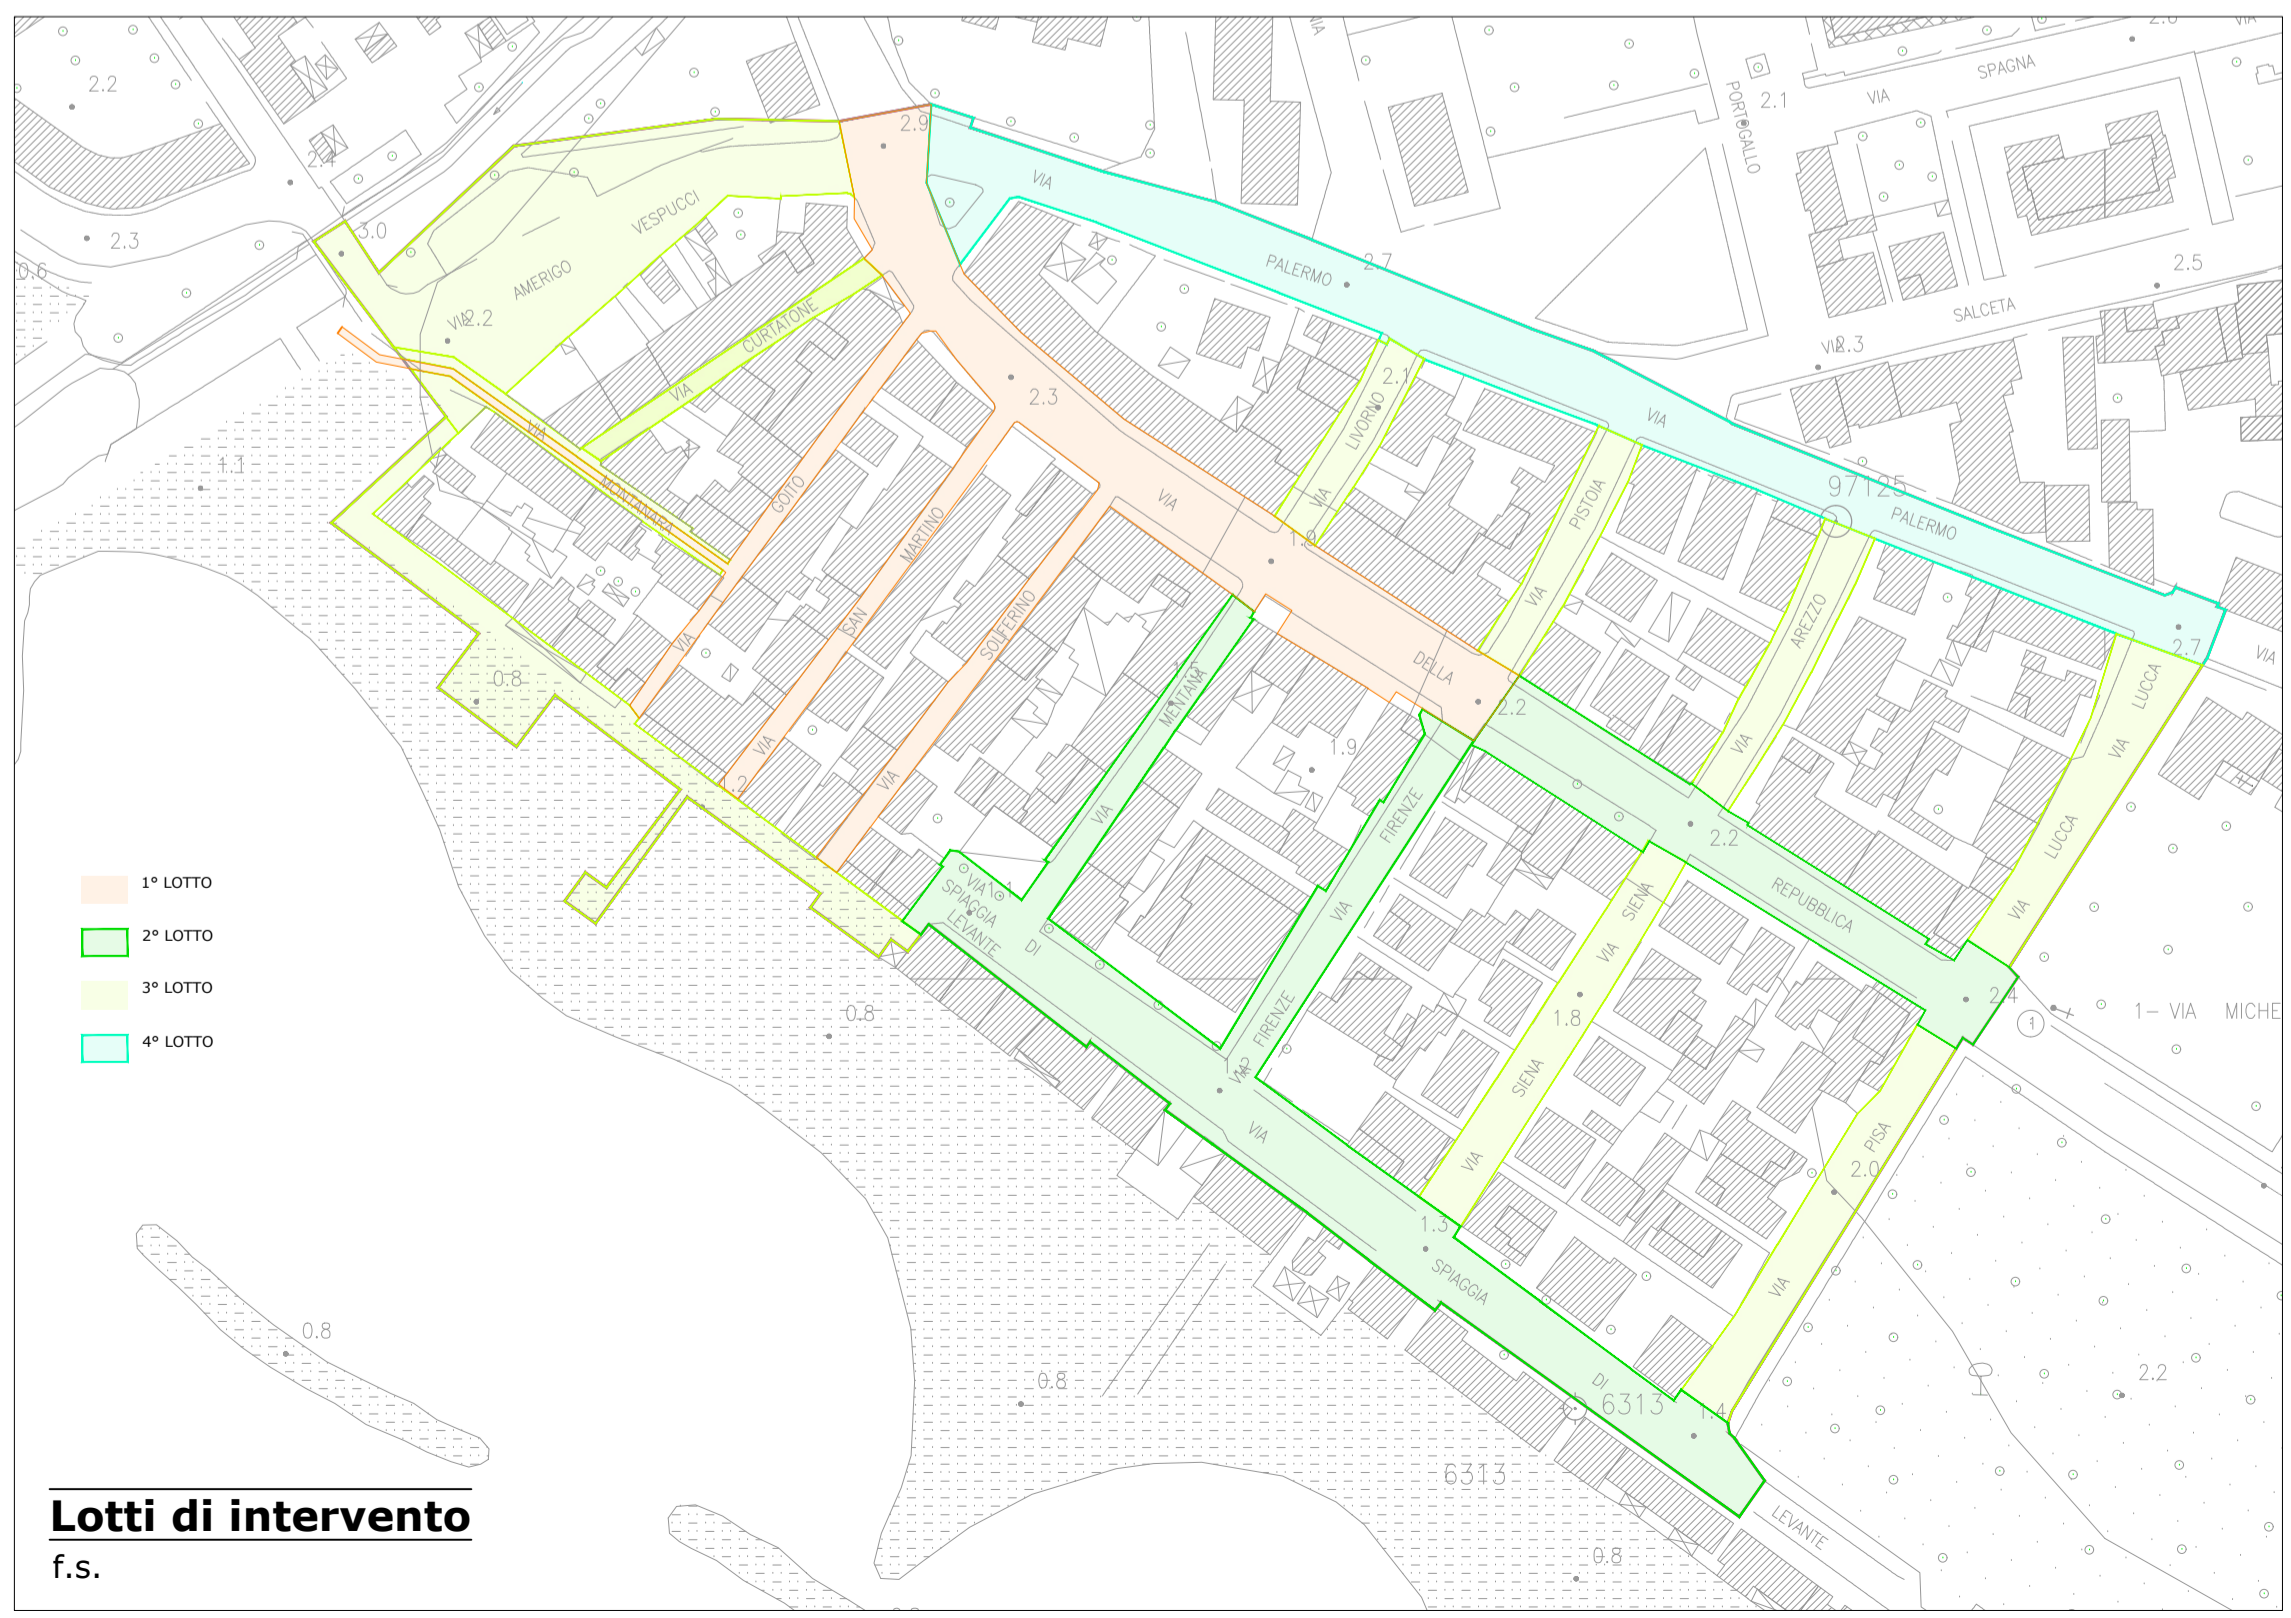

Lotti di intervento
f.s.

Legenda Stato di Progetto

- Fogna Mista Esistente
- - - Fogna Mista in pressione Esistente
- Fogna Nera di Progetto
- Fogna Mista di Progetto
- - - Fogna Mista in pressione di Progetto
- D Pozzetto Fogna nera di Progetto
- C Pozzetto di Cacciata di Progetto
- A Allaccio Fognario
- Area di intervento Fognatura Lotto 1

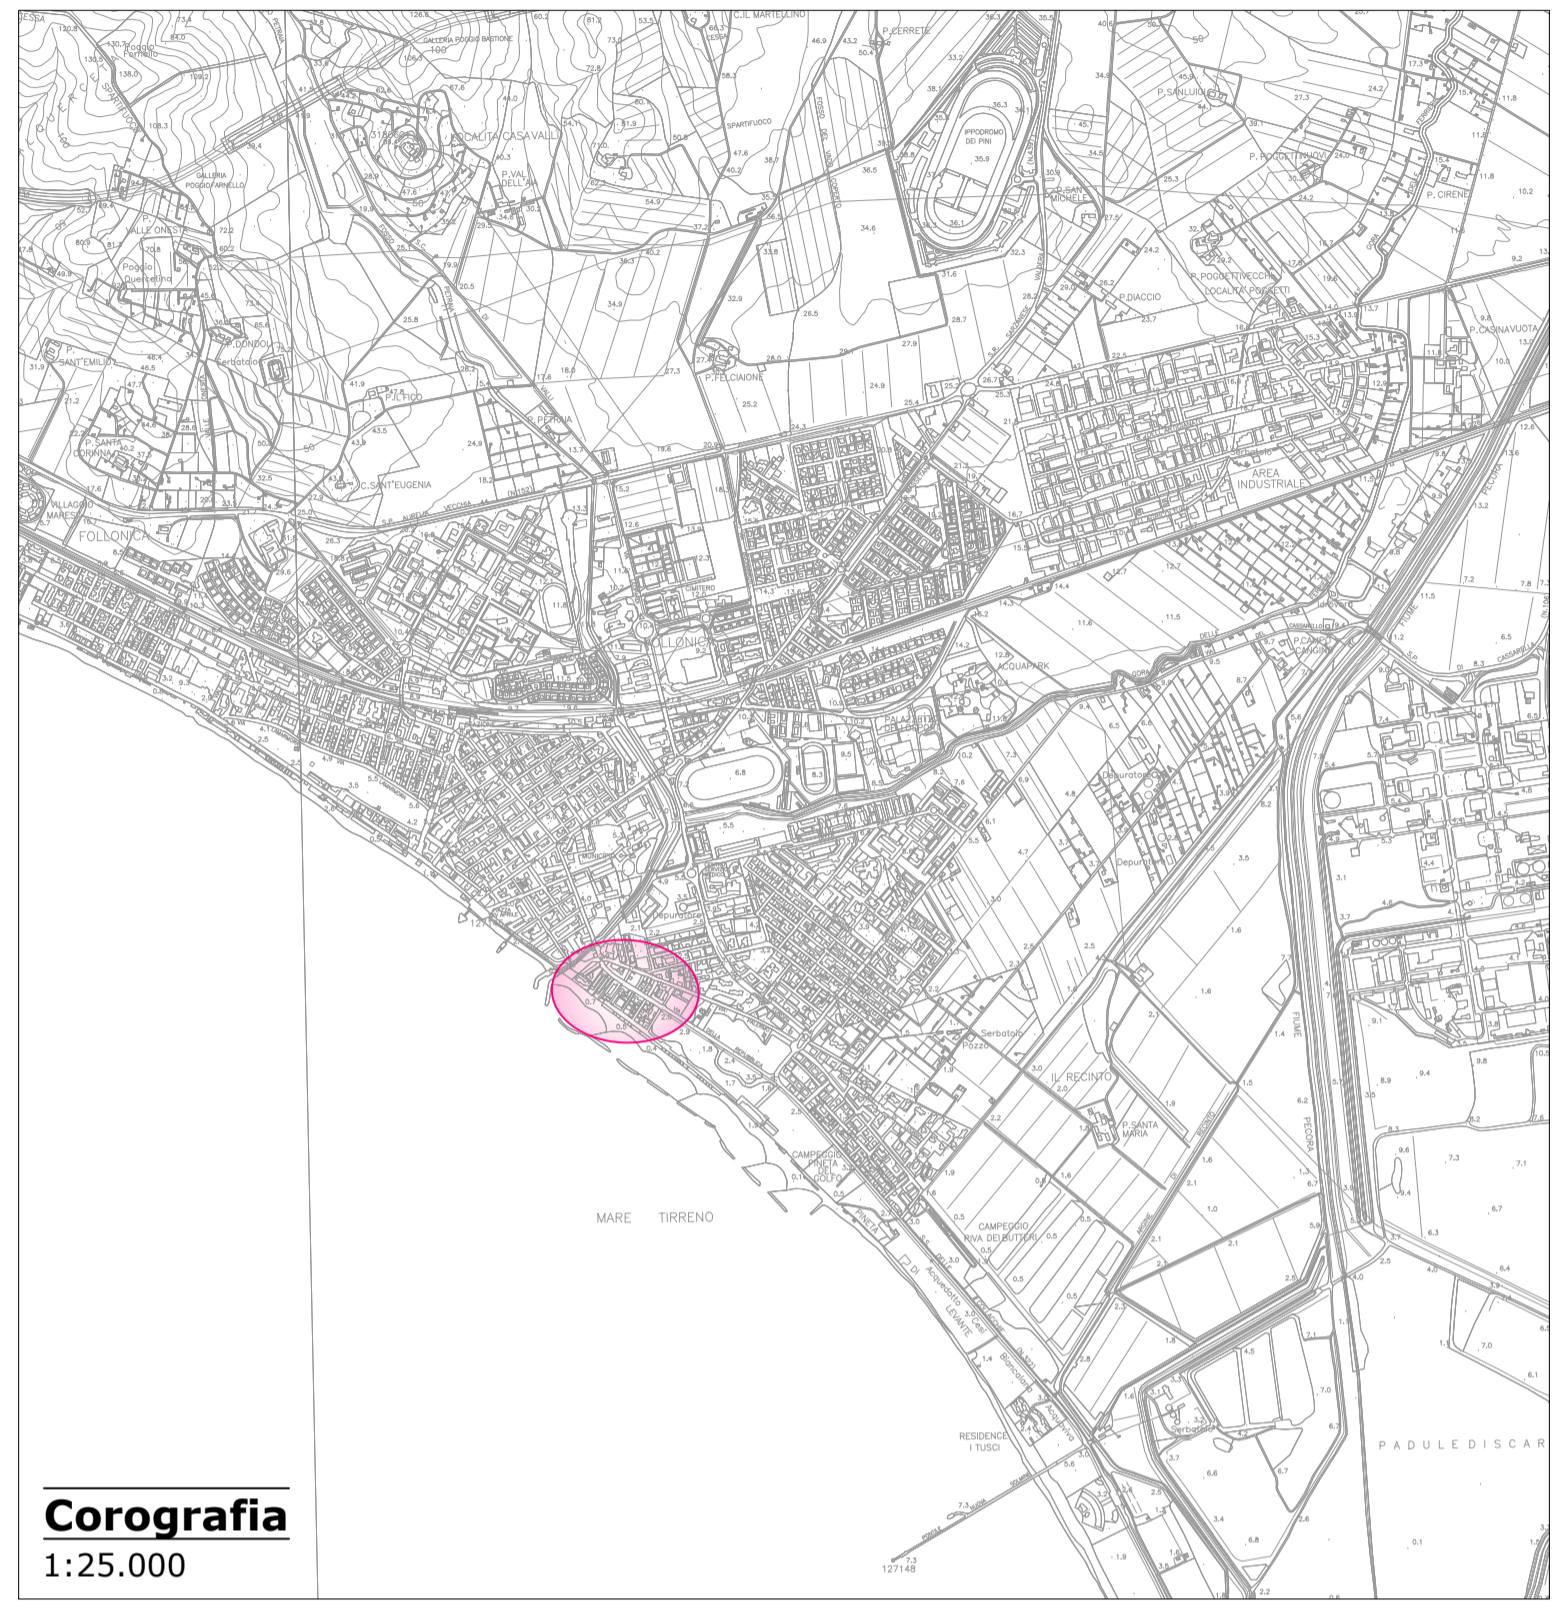


Corografia
1:25.000



Via Martelli 10 - 58100 GROSSETO - tel. 0564-428111 - 800-887750 - fax 0564-22383 - http://www.adf.it
C.F. 0300496053 - Tribunale di GR. Reg. Soc. n.10229 - C.C.I.A.A. GR. Reg. Circa n.83136 - Cap.Soc. € 1.750.000,00 I.v.
RAPPRESENTANTE LEGALE: PIERO FERRARO



COMUNE di FOLLONICA
Provincia di GROSSETO

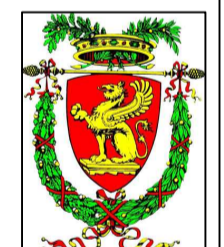

Riquilificazione Quartiere Senzuno
Bonifica delle condotte idriche e fognarie
Intervento 1 e 5

WBS: FIOR-IMO18-FOLA1470.11 FIOR-IMO18-FOLF1435.11	ID Progetto: L122009	Elaborato: E G I 04
Lotto 1 - Fognatura Nera Planimetria stato di progetto		Emissione: Giugno 2022
		Scala: varie

Responsabile Unità Sviluppo Infrastrutture: Dott. Arch. Sergio ROSSI	Unità Gestione Progetti di Costruzione Dott. Arch. Sergio ROSSI
Responsabile del procedimento: COMUNE DI FOLLONICA Dott. Arch. Alessandro ROMAGNOLI	Progettista: Dott. Ing. Aila MORI
Referente: Dott. Ing. Alessandro DI DOMENICO Geom. Barbara COSTI	
Collaboratori interni: -	Collaboratori esterni: -

Revisione	Data revisione	Oggetto	Redatto	Rivisto	Approvato

LA PROPRIETÀ DEL PRESENTE ELABORATO È TUTELATA A TERMINI DI LEGGE. È VIETATO QUINDI USARLO, MODIFICARLO, RENDERSI NOTO A TERZI.

PROGETTO ESECUTIVO