

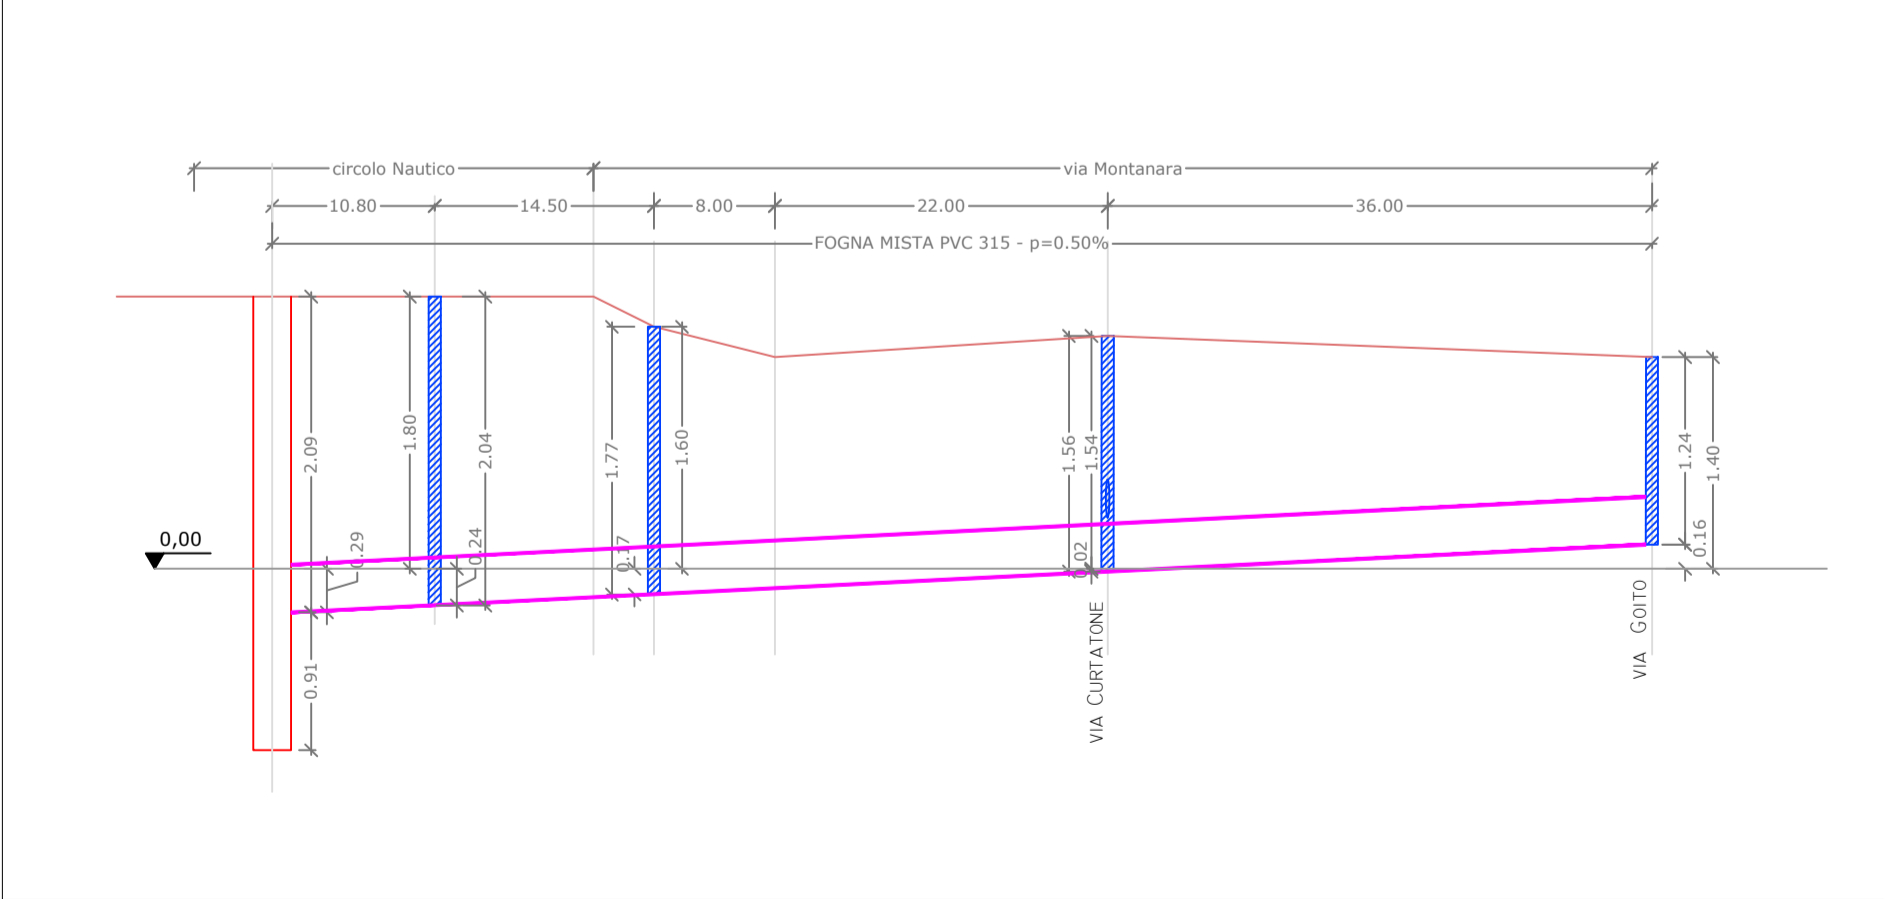


**Legenda Stato di Progetto**

- Fognia Mista Esistente
- - - Fognia Mista in pressione Esistente
- Fognia Nera di Progetto
- Fognia Mista di Progetto
- - - Fognia Mista in pressione di Progetto
- Pozzetto Fognia nera di Progetto
- Pozzetto di Cacciata di Progetto
- Allaccio Fognario
- Scavo/Ripristino pacchetto stradale (fuori computo)

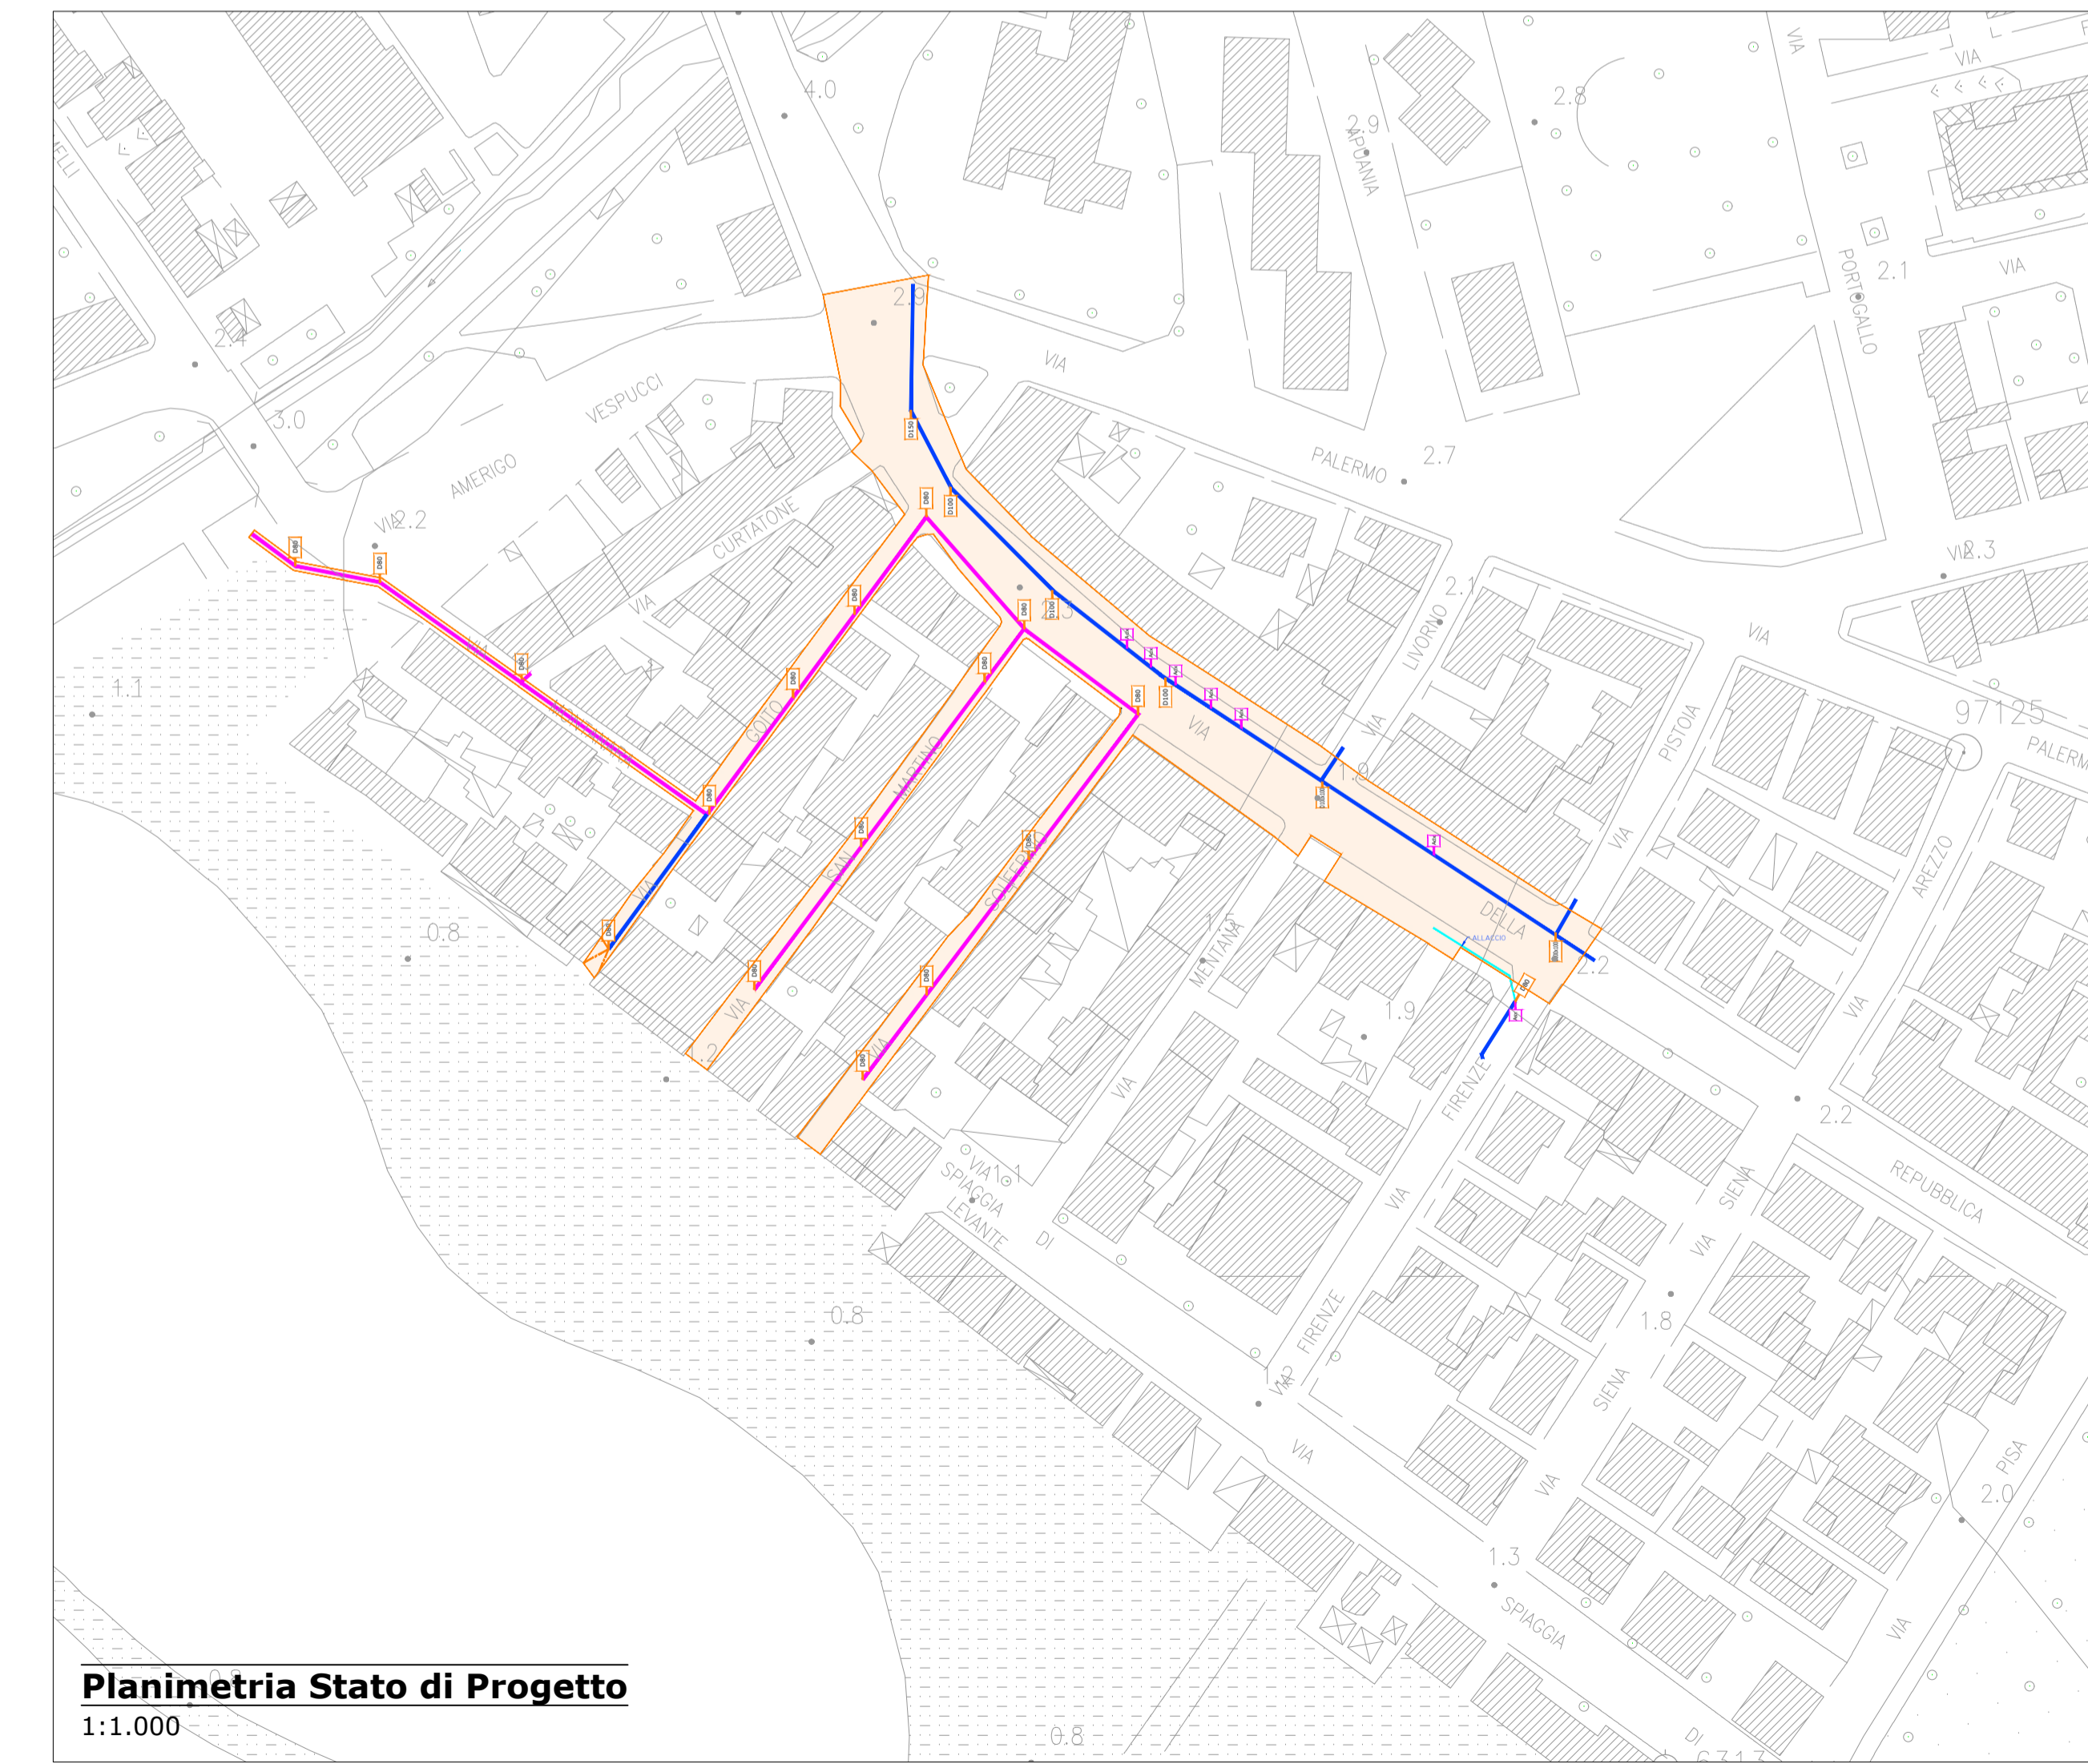

Via Marconi 10 - 58100 GROSSETO - tel. 0564-42811 - 800-887700 - fax 0564-22383 - http://www.fiora.it  
 C.F. 80020490283 - Tribunale di Grosseto n. 19029 - C.C.I.A.A. GR - Rag. Ditta n.83138 - Cap. Soc. € 1.750.000,00 i.v.  
 RAPPRESENTANTE LEGALE: PIERO FERRARO

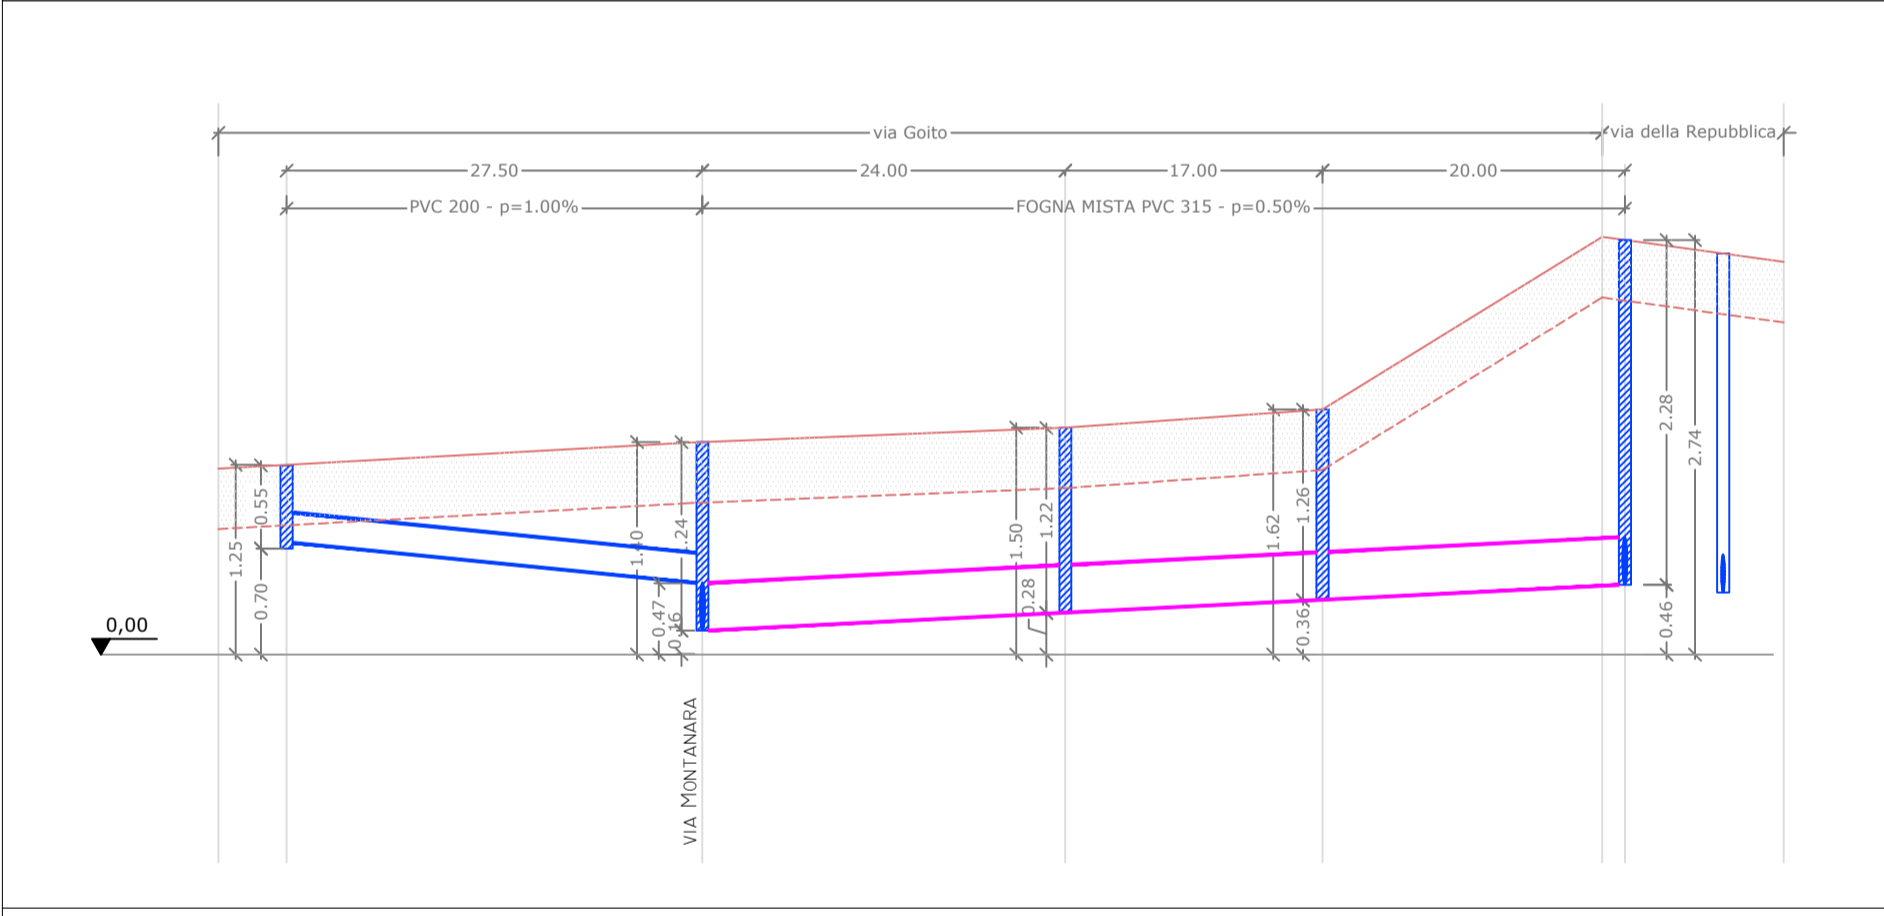

**COMUNE di FOLLONICA**  
**Provincia di GROSSETO**

**Riquilificazione Quartiere Senzuno**  
**Bonifica delle condotte idriche e fognarie**  
**Intervento 1 e 5**

WBS: FIOR-IMO18-FOLA1470.11	ID Progetto: L122009	Elaborato: EGI05
FIOR-IMO18-FOLF1435.11		Emissione: Giugno 2022
Lotto 1 - Fognatura Nera		Scala: 1:500/50
Profili Altimetrici		

Responsabile Unità Sviluppo Infrastrutture: Dott. Arch. Sergio ROSSI	Unità Gestione Progetti di Costruzione Dott. Arch. Sergio ROSSI
Responsabile del procedimento: COMUNE DI FOLLONICA Dott. Arch. Alessandro ROMAGNOLI	Progettista: Dott. Ing. Aila MORI
Referente: Dott. Ing. Alessandro DI DOMENICO Geom. Barbara COSTI	
Collaboratori interni: -	Collaboratori esterni: -

Revisione	Data revisione	Oggetto	Redatto	Rivisto	Approvato

**PROGETTO ESECUTIVO**