

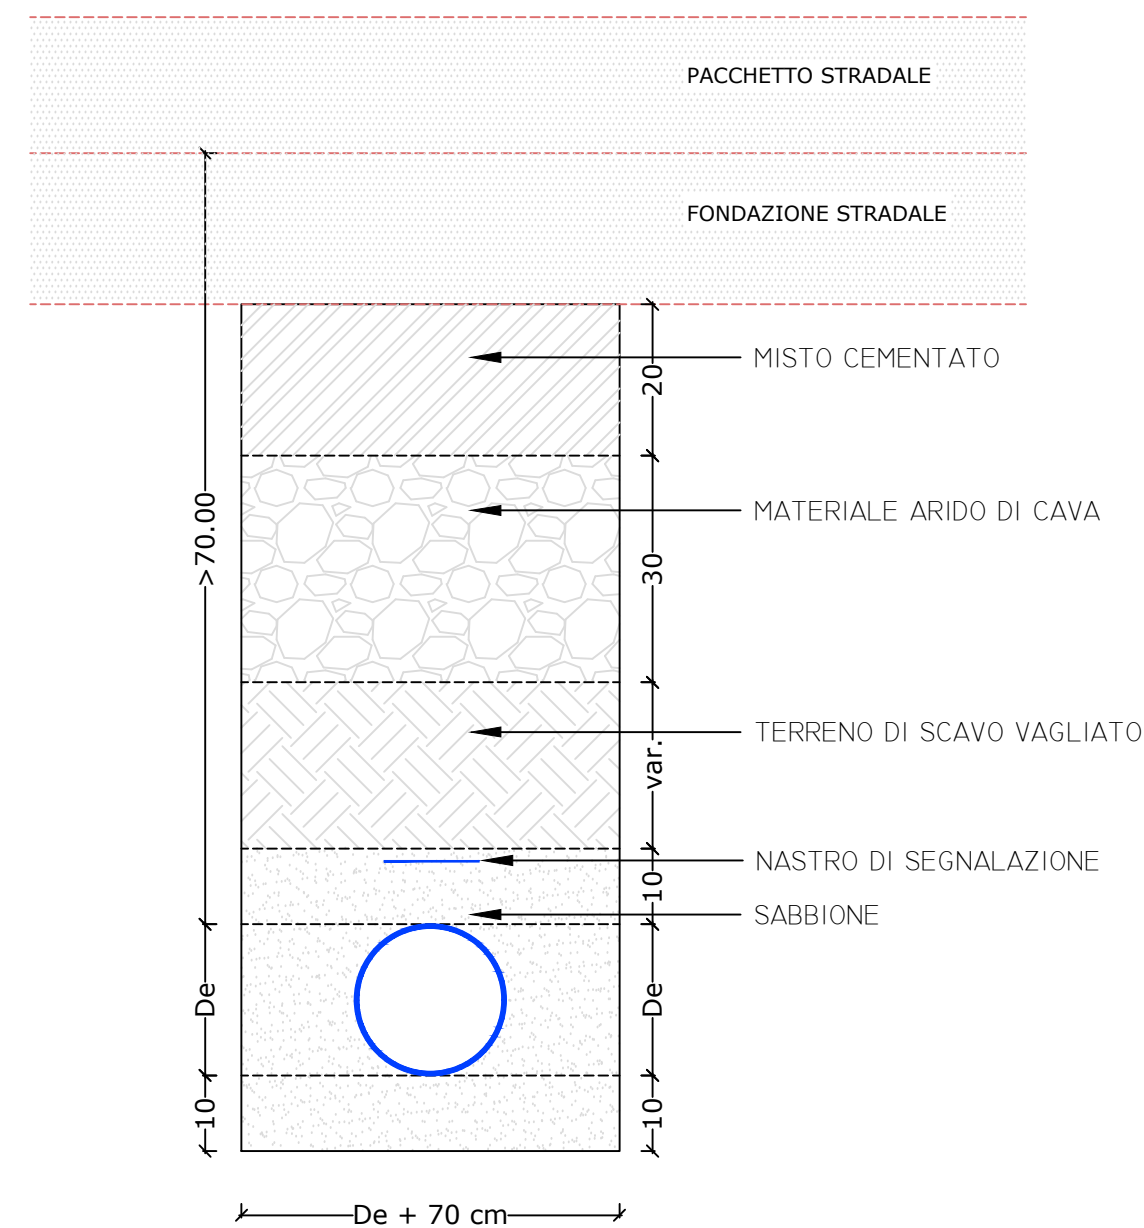



Sezioni di Scavo
Posa Condotte Fognarie
1:10

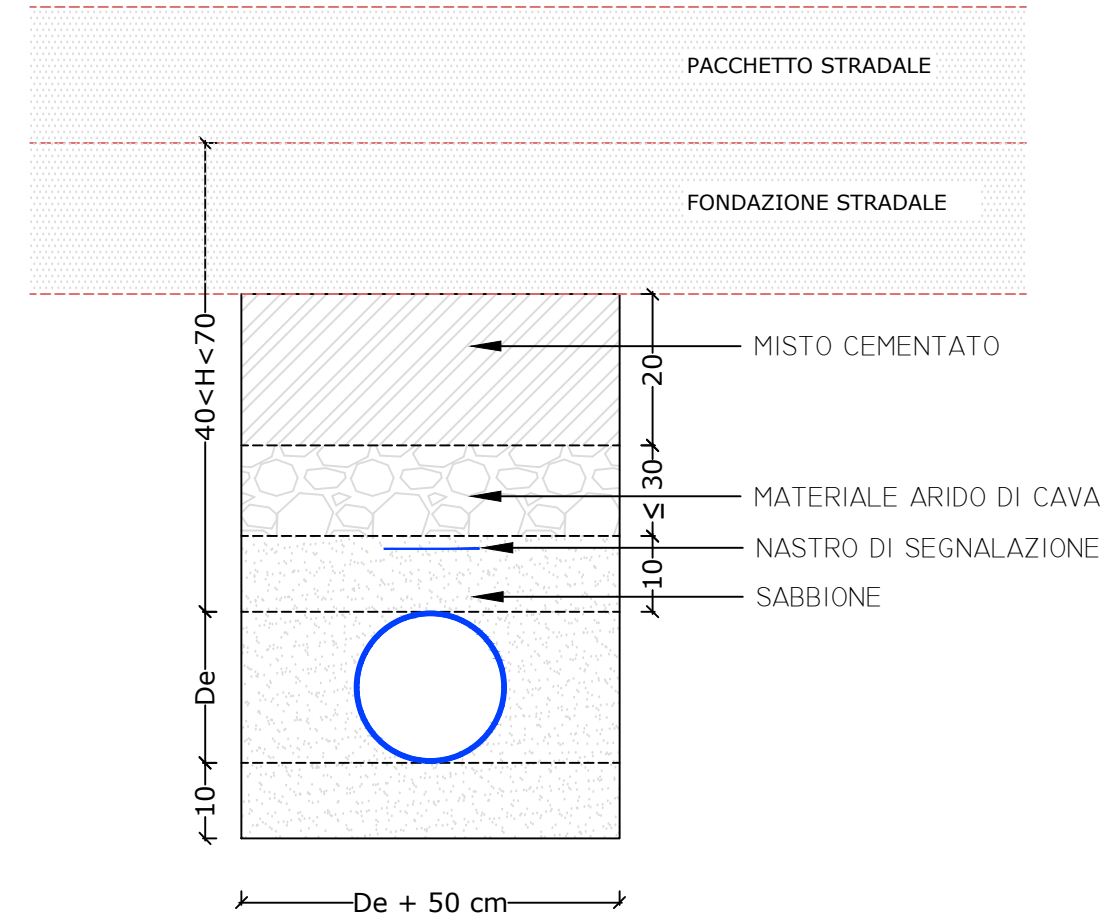

Sezioni di Scavo
Posa Condotte Acquedotto
1:10

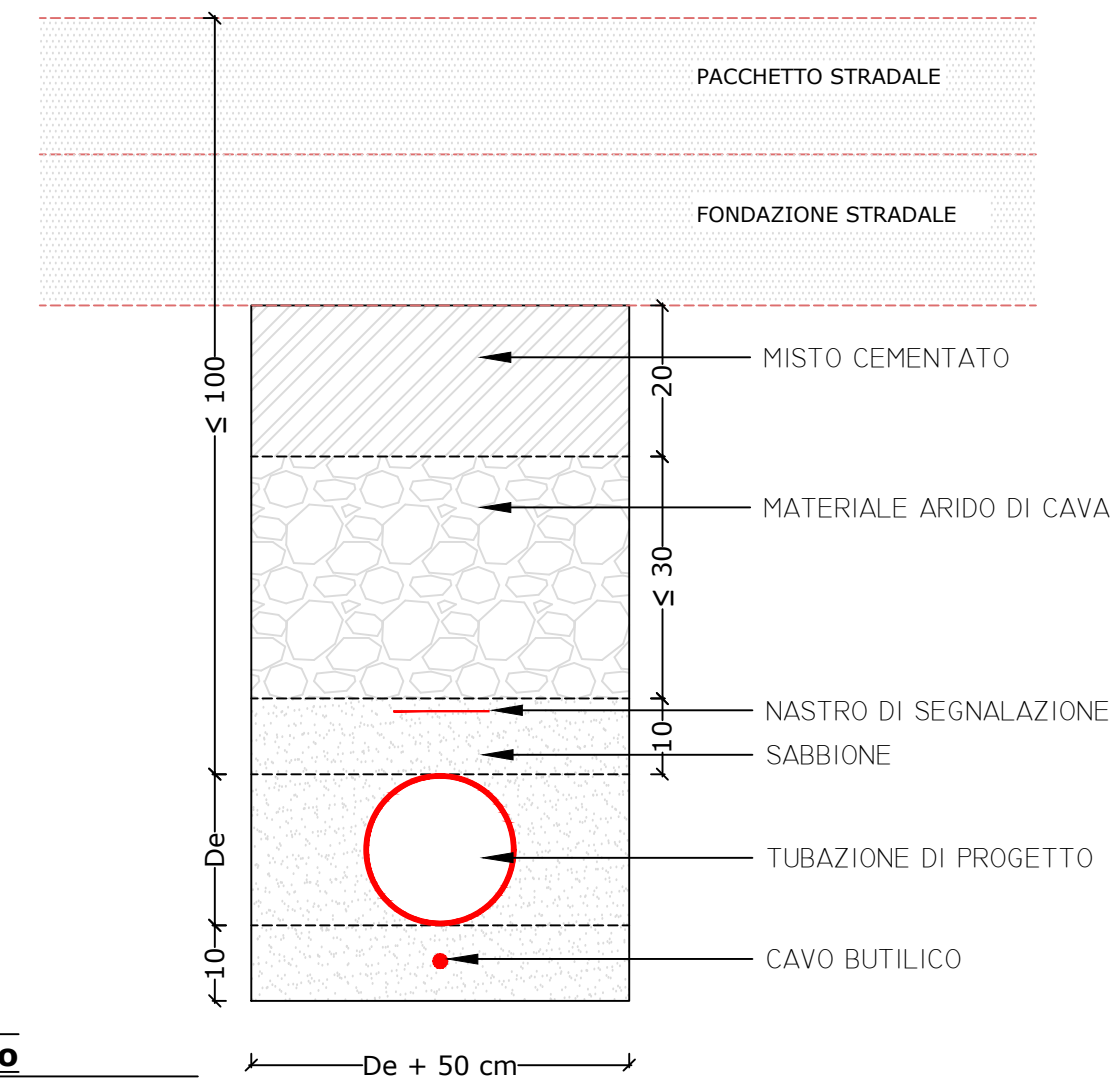

Sezioni di Scavo
Posa Condotte Acquedotto
1:10

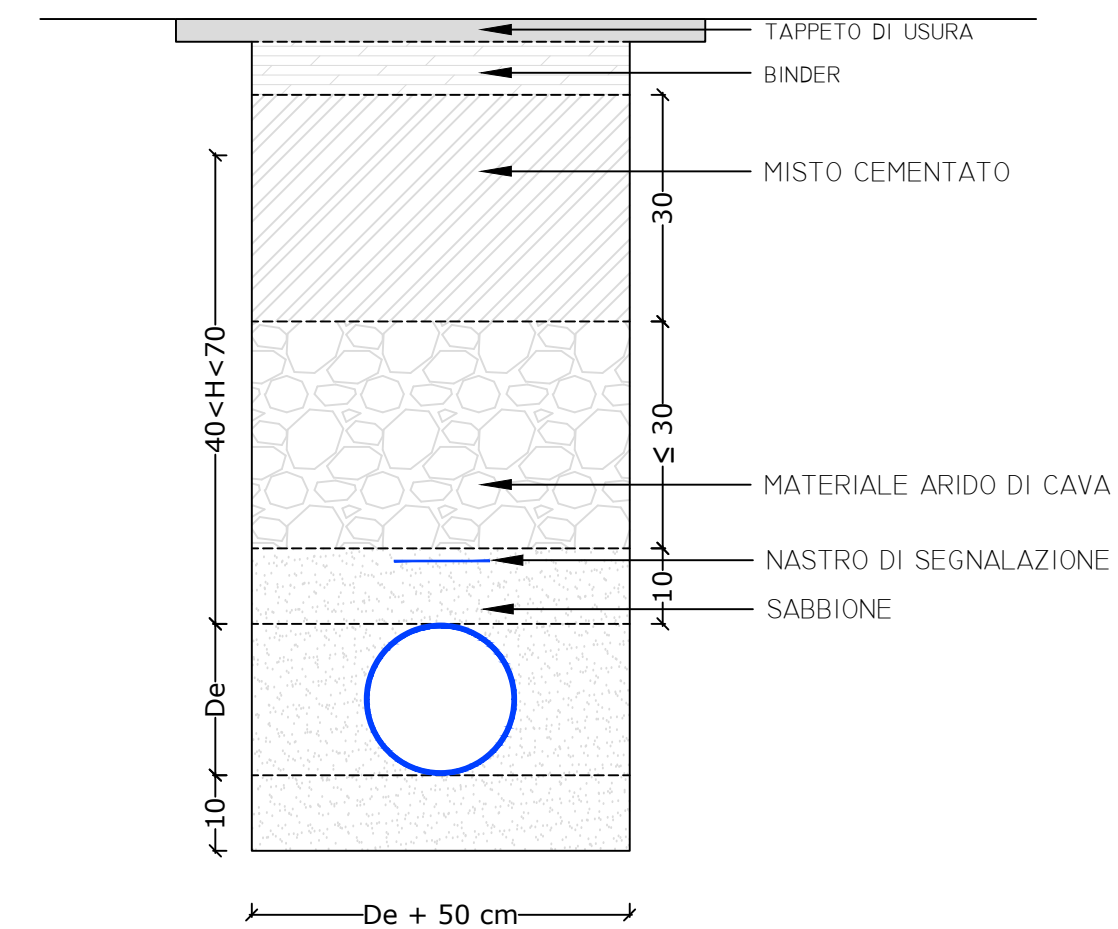

Via Montanara
Collegamento Via Firenze

PROGETTO ESECUTIVO

COMUNE di FOLLONICA
Provincia di GROSSETO



Riqualificazione Quartiere Senzuno
Bonifica delle condotte idriche e fognarie
Intervento 1 e 5

WBS: FIOR-IMO18-FOLA1470.11	ID Progetto: LI122009	Elaborato: EGI06
FIOR-IMO18-FOLF1435.11		Emissione: Giugno 2022
Sezioni di Scavo e Ripristino		Scala: 1:500/50

<i>Responsabile Unità Sviluppo Infrastrutture:</i> Dott. Arch. Sergio ROSSI	<i>Unità Gestione Progetti di Costruzione</i> Dott. Arch. Sergio ROSSI
--	---

<i>Responsabile del procedimento:</i> COMUNE DI FOLLONICA Dott. Arch. Alessandro ROMAGNOLI	<i>Progettista:</i> Dott. Ing. Aila MORI
--	---

<i>Referente:</i> Dott. Ing. Alessandro DI DOMENICO Geom. Barbara COSTI	
---	--

<i>Collaboratori interni:</i> - -	<i>Collaboratori esterni:</i> - -
---	---

Revisione	Data revisione	Oggetto	Redatto	Rivisto	Approvato