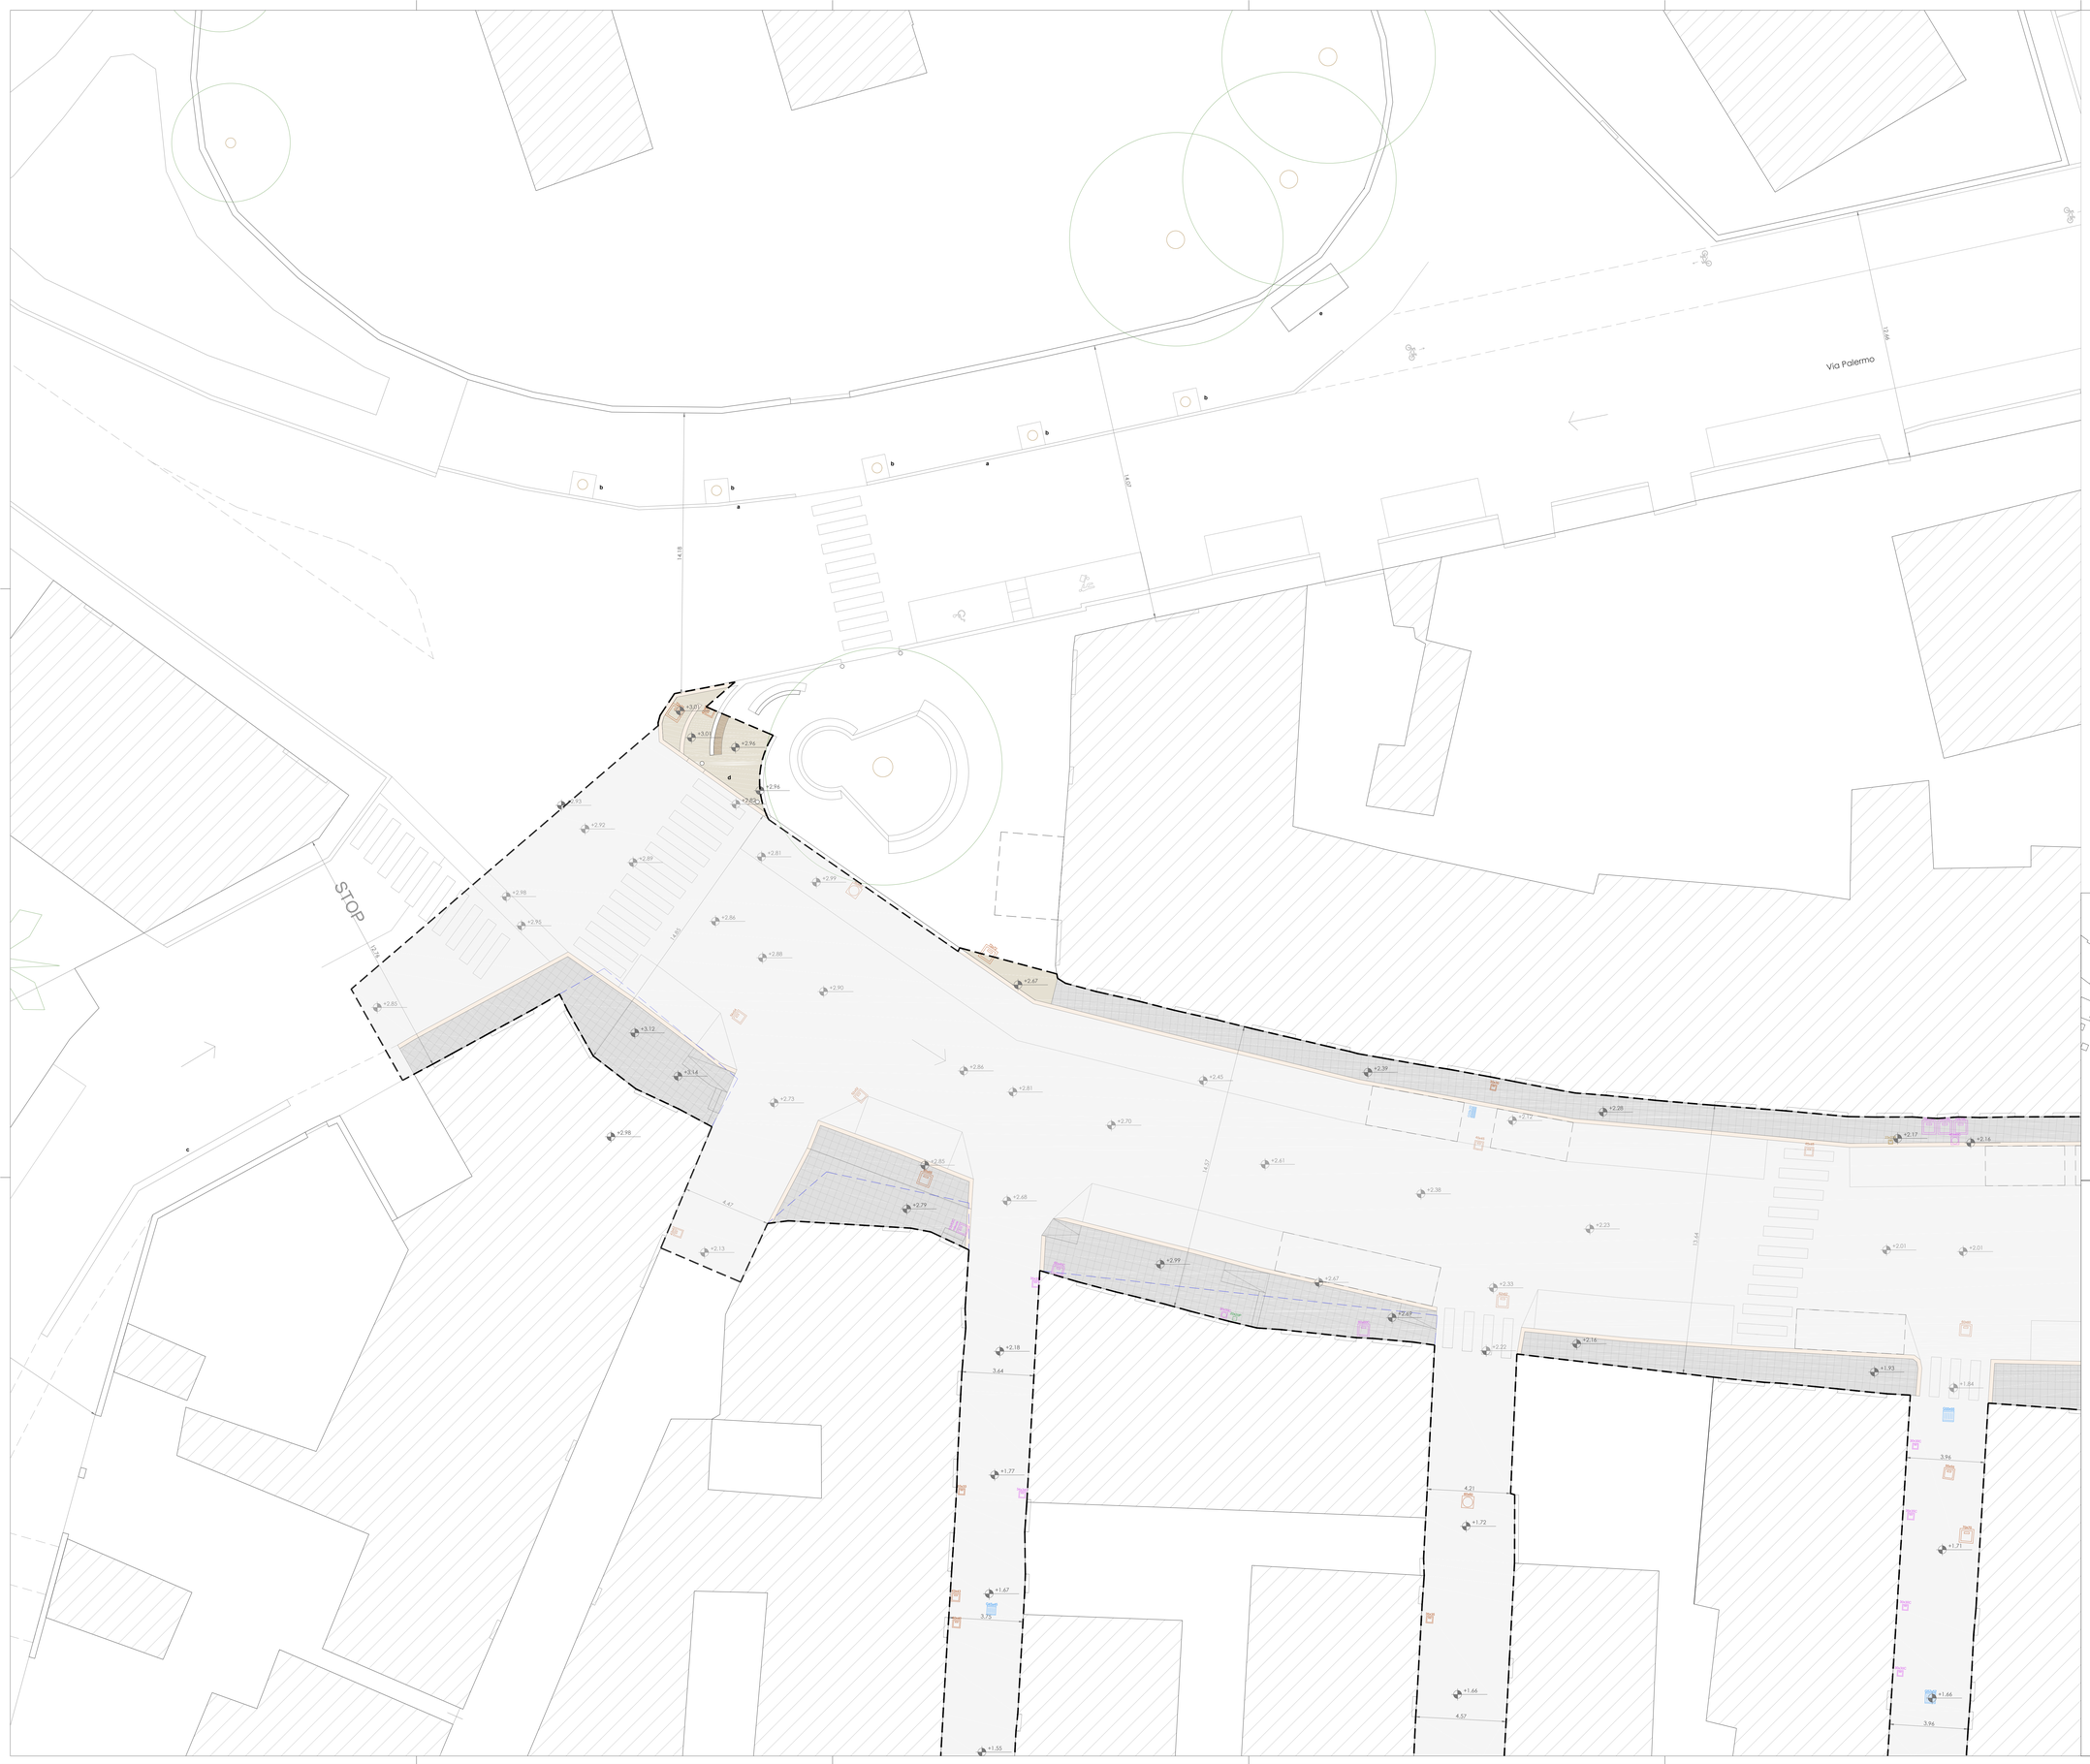

LEGENDA

Abaco materiali

- Pavimentazione bituminosa pedonale
- Pavimentazione pedonale in cementine
- Pavimentazione bituminosa carrabile
- Pavimentazione in cemento architettonico
- Asfalto colorato per segnaletica
- Asfalto colorato per pista ciclabile
- Cordolo in travertino

Altre indicazioni

- **a** Staccionata in legno
- **b** Tronchi d'albero segati
- **c** Cordolo divisorio marciapiede a raso
- **d** Rampa Piazzetta Peggi
- **e** Fermata dell'autobus

Simboli

- Perimetro di intervento
- Perimetro particelle private
- Dehors e pensline
- Alberature esistenti
- Pozzetti impiantistici in ghisa
- Pozzetti impiantistici in cemento
- Pozzetti impiantistici in materiale plastico
- Pozzetti impiantistici a riempimento
- Pozzetti impiantistici in ferro
- Caditoie

Segnaletica stradale

- Corsia ciclabile
- Parcheggio riservato motorini
- Parcheggi disabili
- Posto carico-scarico
- Parcheggi non delimitati da segnaletica
- Parcheggi delimitati da segnaletica

0 1 2 5

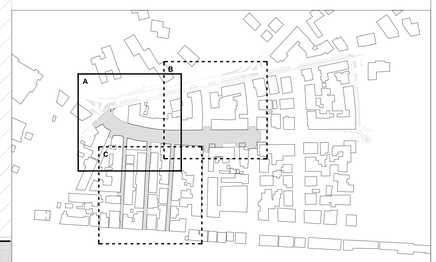

Comune di Follonica
Provincia di Grosseto

Riqualificazione Quartiere Senzuno

Intervento 1 CUP C33D20004980001 e Intervento 5 CUP C33D20005020001

PNRR : Missione 5 Componente 2 Investimento 2.1 - RIGENERAZIONE URBANA

Finanziato dall'Unione europea NextGenerationEU

Progetto esecutivo

data 14.06.2022

30. elaborati grafici OC - Repubblica 1 - stato attuale 1.100 [2A0+]

progettista
nuvolatti architetti associati

titolare dell'incarico
arch. Jan De Clercq

prime indicazioni sicurezza
arch. David Benedetti

collaboratore
arch. Thomas Franci

impianti strutto
ing. Marco Benvenuto

impianti elettrici
CMA srl
per. ind. Alessio Diegoli
ing. Franco Cecconi

consulenza paesaggistica
Esther Métais

committente
Comune di Follonica
Settore 4
Lavori Pubblici - Demanio
Manutenzione - Protezione Civile

responsabile del procedimento
arch. Alessandro Romagnoli

revisioni