



LEGENDA

Abaco materiali

- Pavimentazione bituminosa pedonale
- Pavimentazione pedonale in cenerine
- Pavimentazione bituminosa carrabile
- Pavimentazione in cemento architettonico
- Asfalto colorato per segnaletica
- Asfalto colorato per pista ciclabile
- Cordolo in travertino

Altre indicazioni


- Stazione in legno
- Tocchi d'alloro sigati
- Cordolo divisorio marciapiede a nastro
- Rampa Piazzetta Pegg
- Fermata dell'autobus

Simboli

- Perimetro di intervento
- Perimetro particelle private
- Dehors e persiane
- Aberture esistenti
- Pozzetti impiantati in ghisa
- Pozzetti impiantati in cemento
- Pozzetti impiantati in materiale plastico
- Pozzetti impiantati a riempimento
- Pozzetti impiantati in ferro
- Caditoie

Segnaletica stradale

- Corsa ciclabile
- Parcheggio riservato motoristi
- Parcheggi disabili
- Posto carico-scarico
- Parcheggi non delimitati da segnaletica
- Parcheggi delimitati da segnaletica

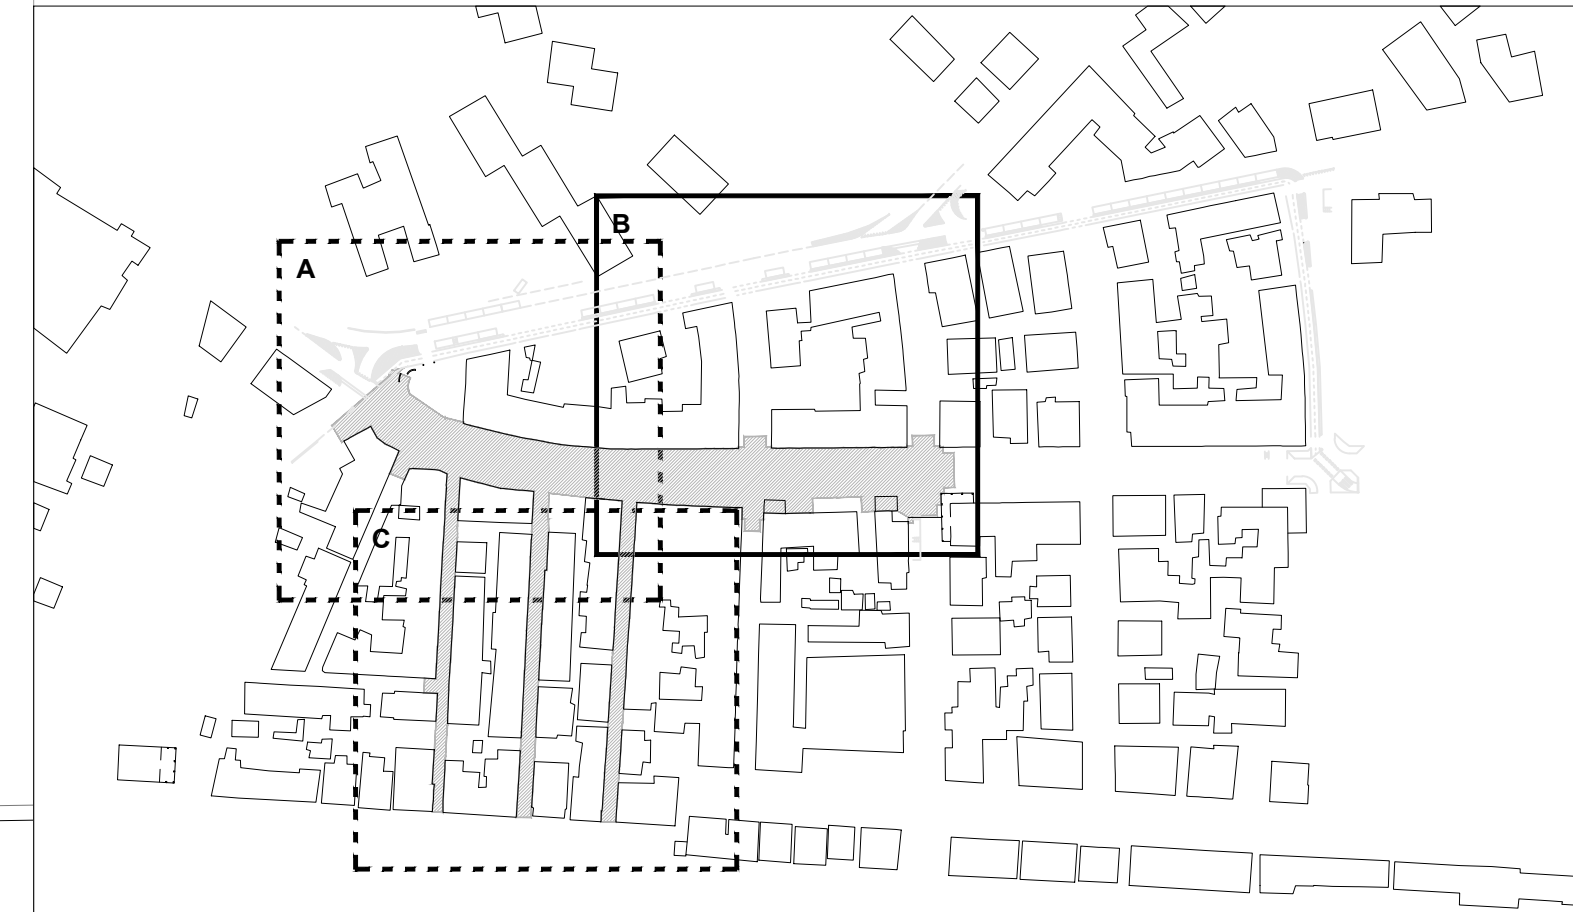

Comune di Folonica  
 Provincia di Grosseto

**Riquilificazione Quartiere Senzono**  
 Intervento 1 CUP C33D2004980001 e Intervento 5 CUP C33D2005020001

PNRR - Missione 5 Componente 2 Investimento 2.1 - RIGENERAZIONE URBANA



Progetto esecutivo

data 14.06.2022

31. elaborati grafici OC - Repubblica 2 - stato attuale 1:100 [2A0+]



progetto: studiosi architetti associati studio ed ufficio: arch. Jan Di Clezio primo redattore tecnico: arch. David Benedetti collaborazione: arch. Thomas Franci	ingegnere tecnico: ing. Marco Benvenuto ingegnere incaricato: CMA s.r.l. per. del. Alessio Diegoli Ing. Franco Cecconi	committente: Comune di Folonica Settore 4 Lavori Pubblici - Demanio Manutenzione - Protezione Civile responsabile del procedimento: arch. Alessandro Romagnoli
--	---	--

revisori

---



---