



LEGENDA


- Abaco materiali**
- Pavimentazione bituminosa pedonale
 - Pavimentazione pedonale in cementine
 - Pavimentazione bituminosa carrabile
 - Pavimentazione in cemento architettonico
 - Asfalto colorato per segnaletica
 - Asfalto colorato per pista ciclabile
 - Cordolo in travertino
- Altre indicazioni**
- Stazione in legno
 - Tocchi d'albero segati
 - Cordolo divisorio marcapiede a nastro
 - Rampa Piazzetta Poggi
 - Fermata dell'autobus

Simboli

- Perimetro di intervento
- Perimetro particole private
- Delore e persiane
- Aberture esistenti
- Pozzetti impiantati in ghisa
- Pozzetti impiantati in cemento
- Pozzetti impiantati in materiale plastico
- Pozzetti impiantati a riempimento
- Pozzetti impiantati in ferro
- Caditoia

Segnaletica stradale

- Corsa ciclabile
- Parcheggio riservato motorini
- Parcheggi disabili
- Posto carico-scarico
- Parcheggi non delimitati da segnaletica
- Parcheggi delimitati da segnaletica

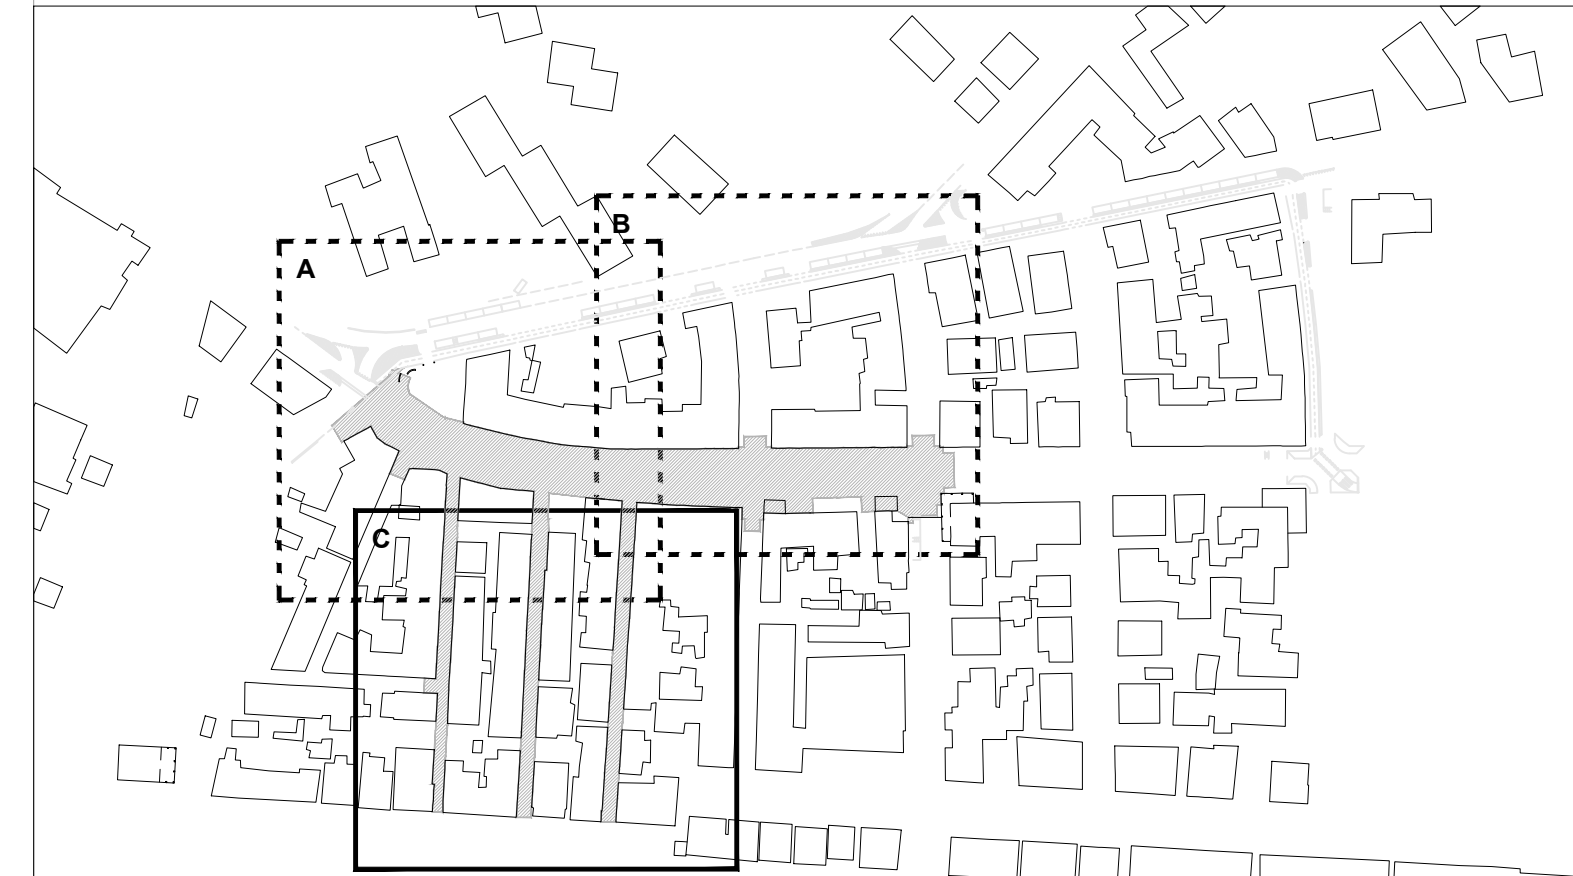

Comune di Foligno
 Provincia di Perugia

Riquilificazione Quartiere Senzuno
 Intervento 1 CUP C33D2004880001 e Intervento 5 CUP C33D2005020001

PNRR - Missione 5 Componente 2 Investimento 2.1 - RIGENERAZIONE URBANA

Finanziato dall'Unione europea
 recover/italy/2021

Progetto esecutivo
 data 14.06.2022
 32 elaborati grafici OC - Vicoli - stato attuale 1:100 [A0+]



progetto: tavoli architetti associati
autore: arch. Jan Du Clercq
primo relatore tecnico: arch. David Benedetti
relatore: arch. Thomas Franci

ingegnere: Ing. Marco Benvenuto
coautore: CMA s.r.l.
per. del. Alessio Diegoli
ing. Franco Cecconi

coordinatore: Ing. Massimo Borraggi
responsabile del progetto: arch. Alessandro Borraggi

comune: Comune di Foligno
Settore 4
 Lavori Pubblici - Demanio
 Manutenzione - Protezione Civile

responsabile del procedimento: arch. Alessandro Borraggi

consulenza cartografica: Esther Milesi

revisori: