


- LEGENDA**
- Abaco materiali**
- Cemento architettonico dissuaso pedonale
 - Cemento architettonico bocciardato pedonale
 - Cemento architettonico bocciardato carrabile
 - Pavimentazione in accoppiato
 - Pavimentazione bituminosa carrabile
 - Asfalto colorato per segretistica
 - Asfalto colorato per pista ciclabile
 - Cordolo in travertino
- Altre indicazioni**
- Riposizionamento stanzonata su via Polemo
 - Spostamento cordolo in Via Vieppiati
 - Rampimento rampe in Piazzetta Poggi
 - Spostamento pensilina fermata autobus
- Simboli**
- Perimetro di intervento
 - Perimetro particelle private
 - Delors e pensilina
 - Alberature esistenti
 - Alberature di progetto
 - Cordolo pista ciclabile
 - Cassina di raccolta delle acque piovane
 - Linea di scolo acque piovane
 - Piazza - Proprietà Privata
 - Inserito in corten per elementi in elevazione
 - Inserito in corten per elementi planari
 - Griglie per alberature
 - Panchine in legno e corten
 - Sculture singole in legno e corten
 - Rastrelliere biciclette
 - Transecto di protezione
 - Cedoni
 - Illuminazione su palo pastorale
 - Illuminazione appesa su testatura
 - Illuminazione su supporto a parete
 - Pozzetti impiantistici C250
 - Pozzetti impiantistici D400
 - Pozzetti in ghisa riposizionati
- Segnaletica stradale**
- Corria ciclabile
 - Parcheggio riservato motorini
 - Parcheggi disabili
 - Posto carico-scarico
 - Parcheggi non definiti da segretistica
 - Parcheggi definiti da segretistica
 - Segnaletica orizzontale da rimuovere
 - Segnaletica stradale di progetto
 - Indicatori posto auto in Via della Repubblica

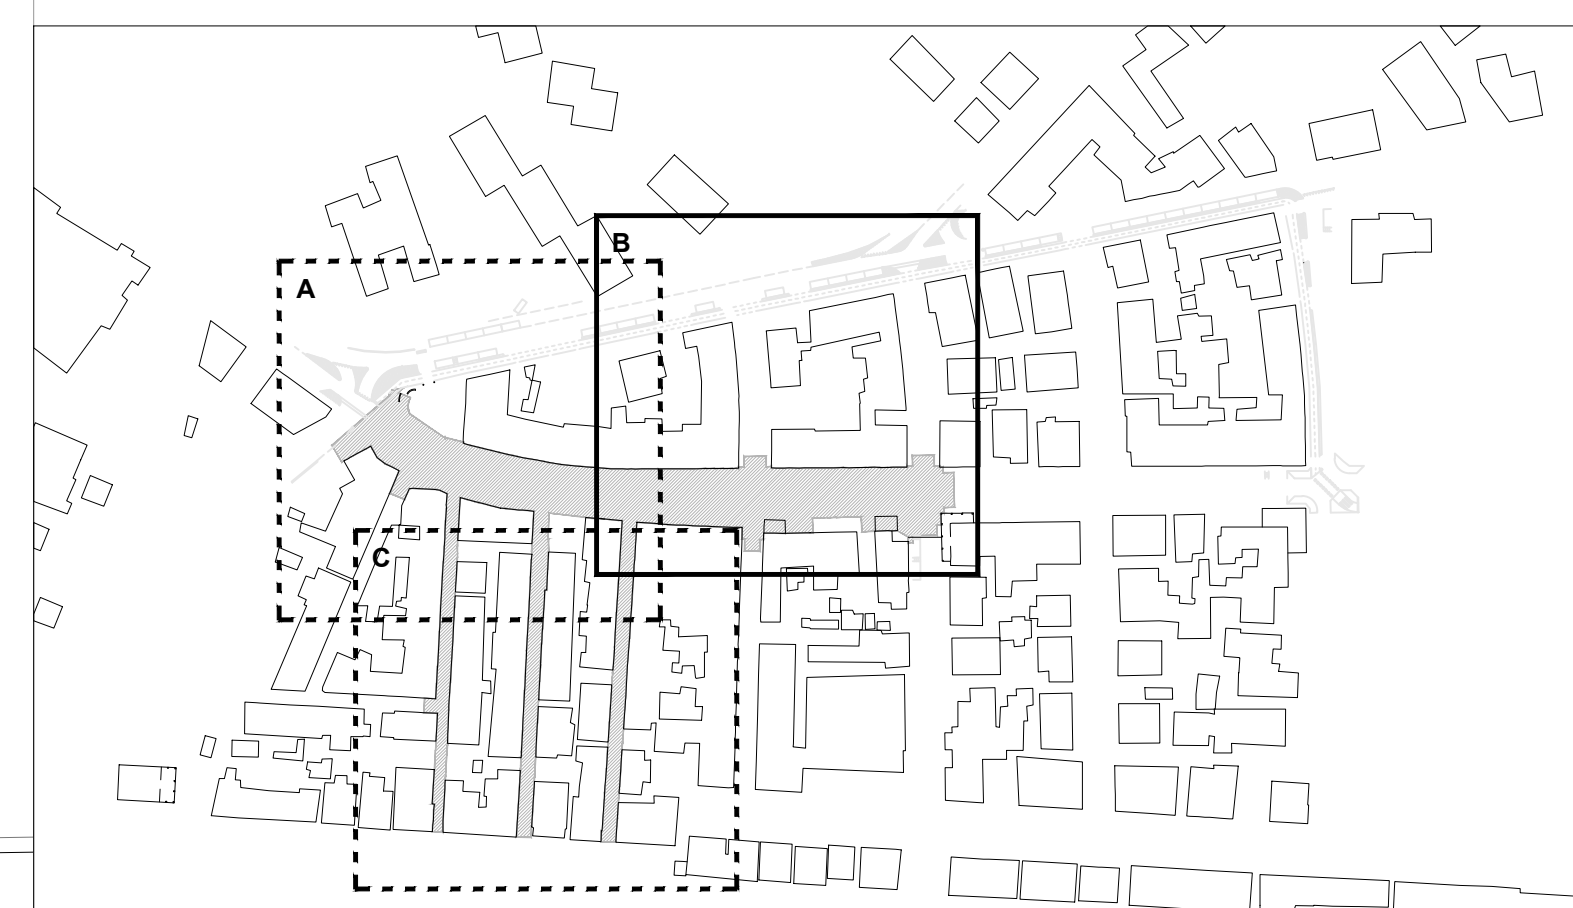

Comune di Foligno
 Provincia di Orsara


Riquilificazione Quartiere Senzuno
 Intervento 1 CUP C33D20004980001 e Intervento 5 CUP C33D20005020001

PNRR - Missione 5 Componente 2 Investimento 2.1 - RIGENERAZIONE URBANA

Finanziato dall'Unione europea
 NextGenerationEU

Progetto esecutivo
 data 14.06.2022

34. elaborati grafici OC - Repubblica 2 - stato di progetto 1:100 [A0+]

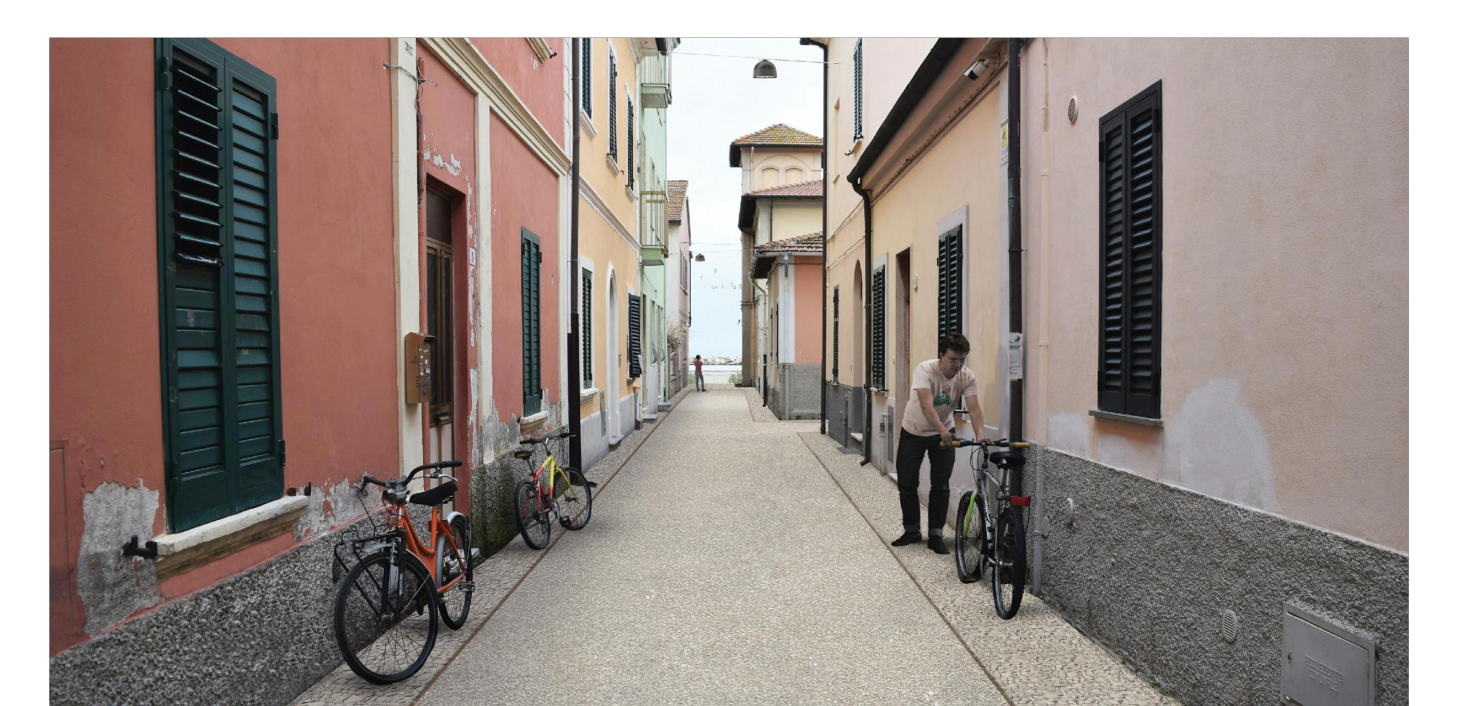

progetto
 nucleo& architetti associati

interesi dell'opera
 arch. Jan De Cecco
 direzione generale
 arch. David Benedetti

subdirezione
 arch. Thomas Franci

progetto studio
 ing. Marco Benvenuto

interesi dell'opera
 C&A&P
 per. ind. Alessio Diagoli
 ing. Franco Cecconi

coordinatore
 ing. Esther Milani

autorizzante
 Comune di Foligno
 Settore 4
 Lavori Pubblici - Demanio
 Manutenzione - Produzione Cile

responsabile del procedimento
 arch. Alessandro Romagnoli

revisions
