

# Riqualificazione Quartiere Senzuno

Intervento 1 CUP C33D20004980001 e Intervento 5 CUP C33D20005020001


PNRR : Missione 5 Componente 2 Investimento 2.1 - RIGENERAZIONE URBANA



## Progetto esecutivo

data 14.06.2022

37. elaborati grafici OC - Sezioni e Profili 1.100

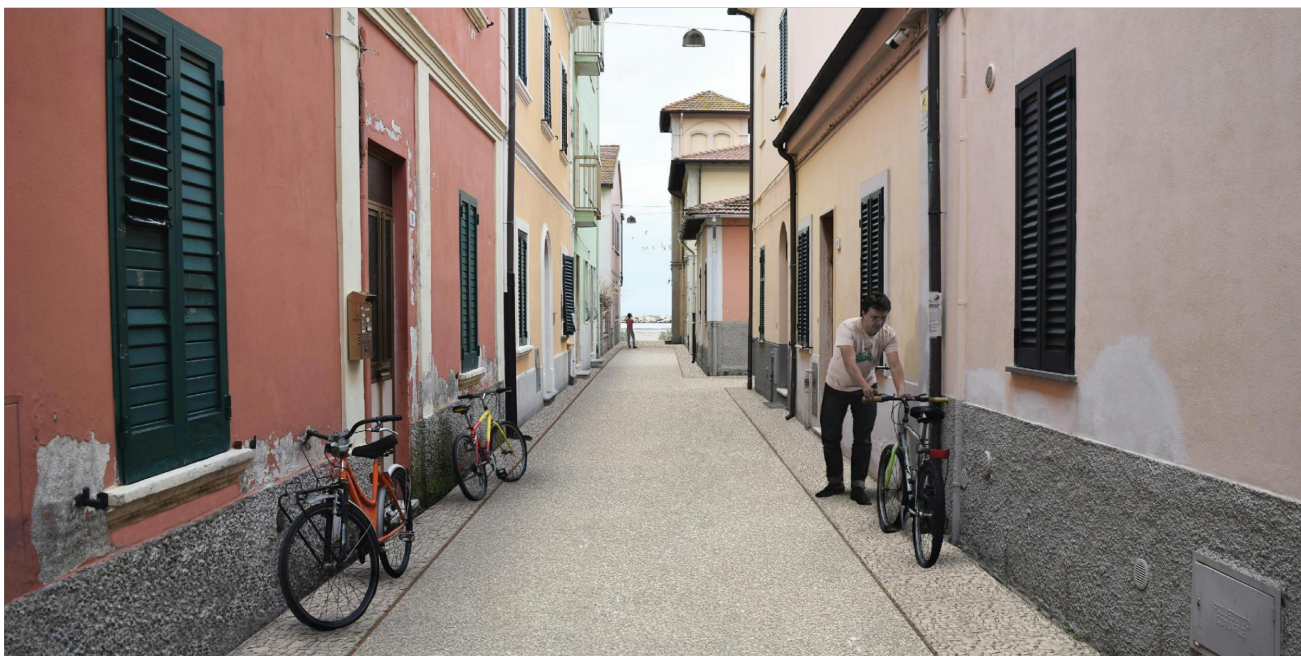

progettista  
nuvolaB architetti associati

titolare dell'incarico  
arch. Jan De Clercq

prime indicazioni sicurezza  
arch. David Benedetti

collaboratore  
arch. Thomas Franci

impianti idraulici  
ing. Marco Benvenuto

impianti elettrici  
CMA srl  
per. ind. Alessio Diegoli  
ing. Franco Cecconi

consulenza paesaggistica  
Esther Métais

committente  
Comune di Follonica  
Settore 4  
Lavori Pubblici - Demanio  
Manutenzione - Protezione Civile


responsabile del procedimento  
arch. Alessandro Romagnoli


revisioni

---


---

---

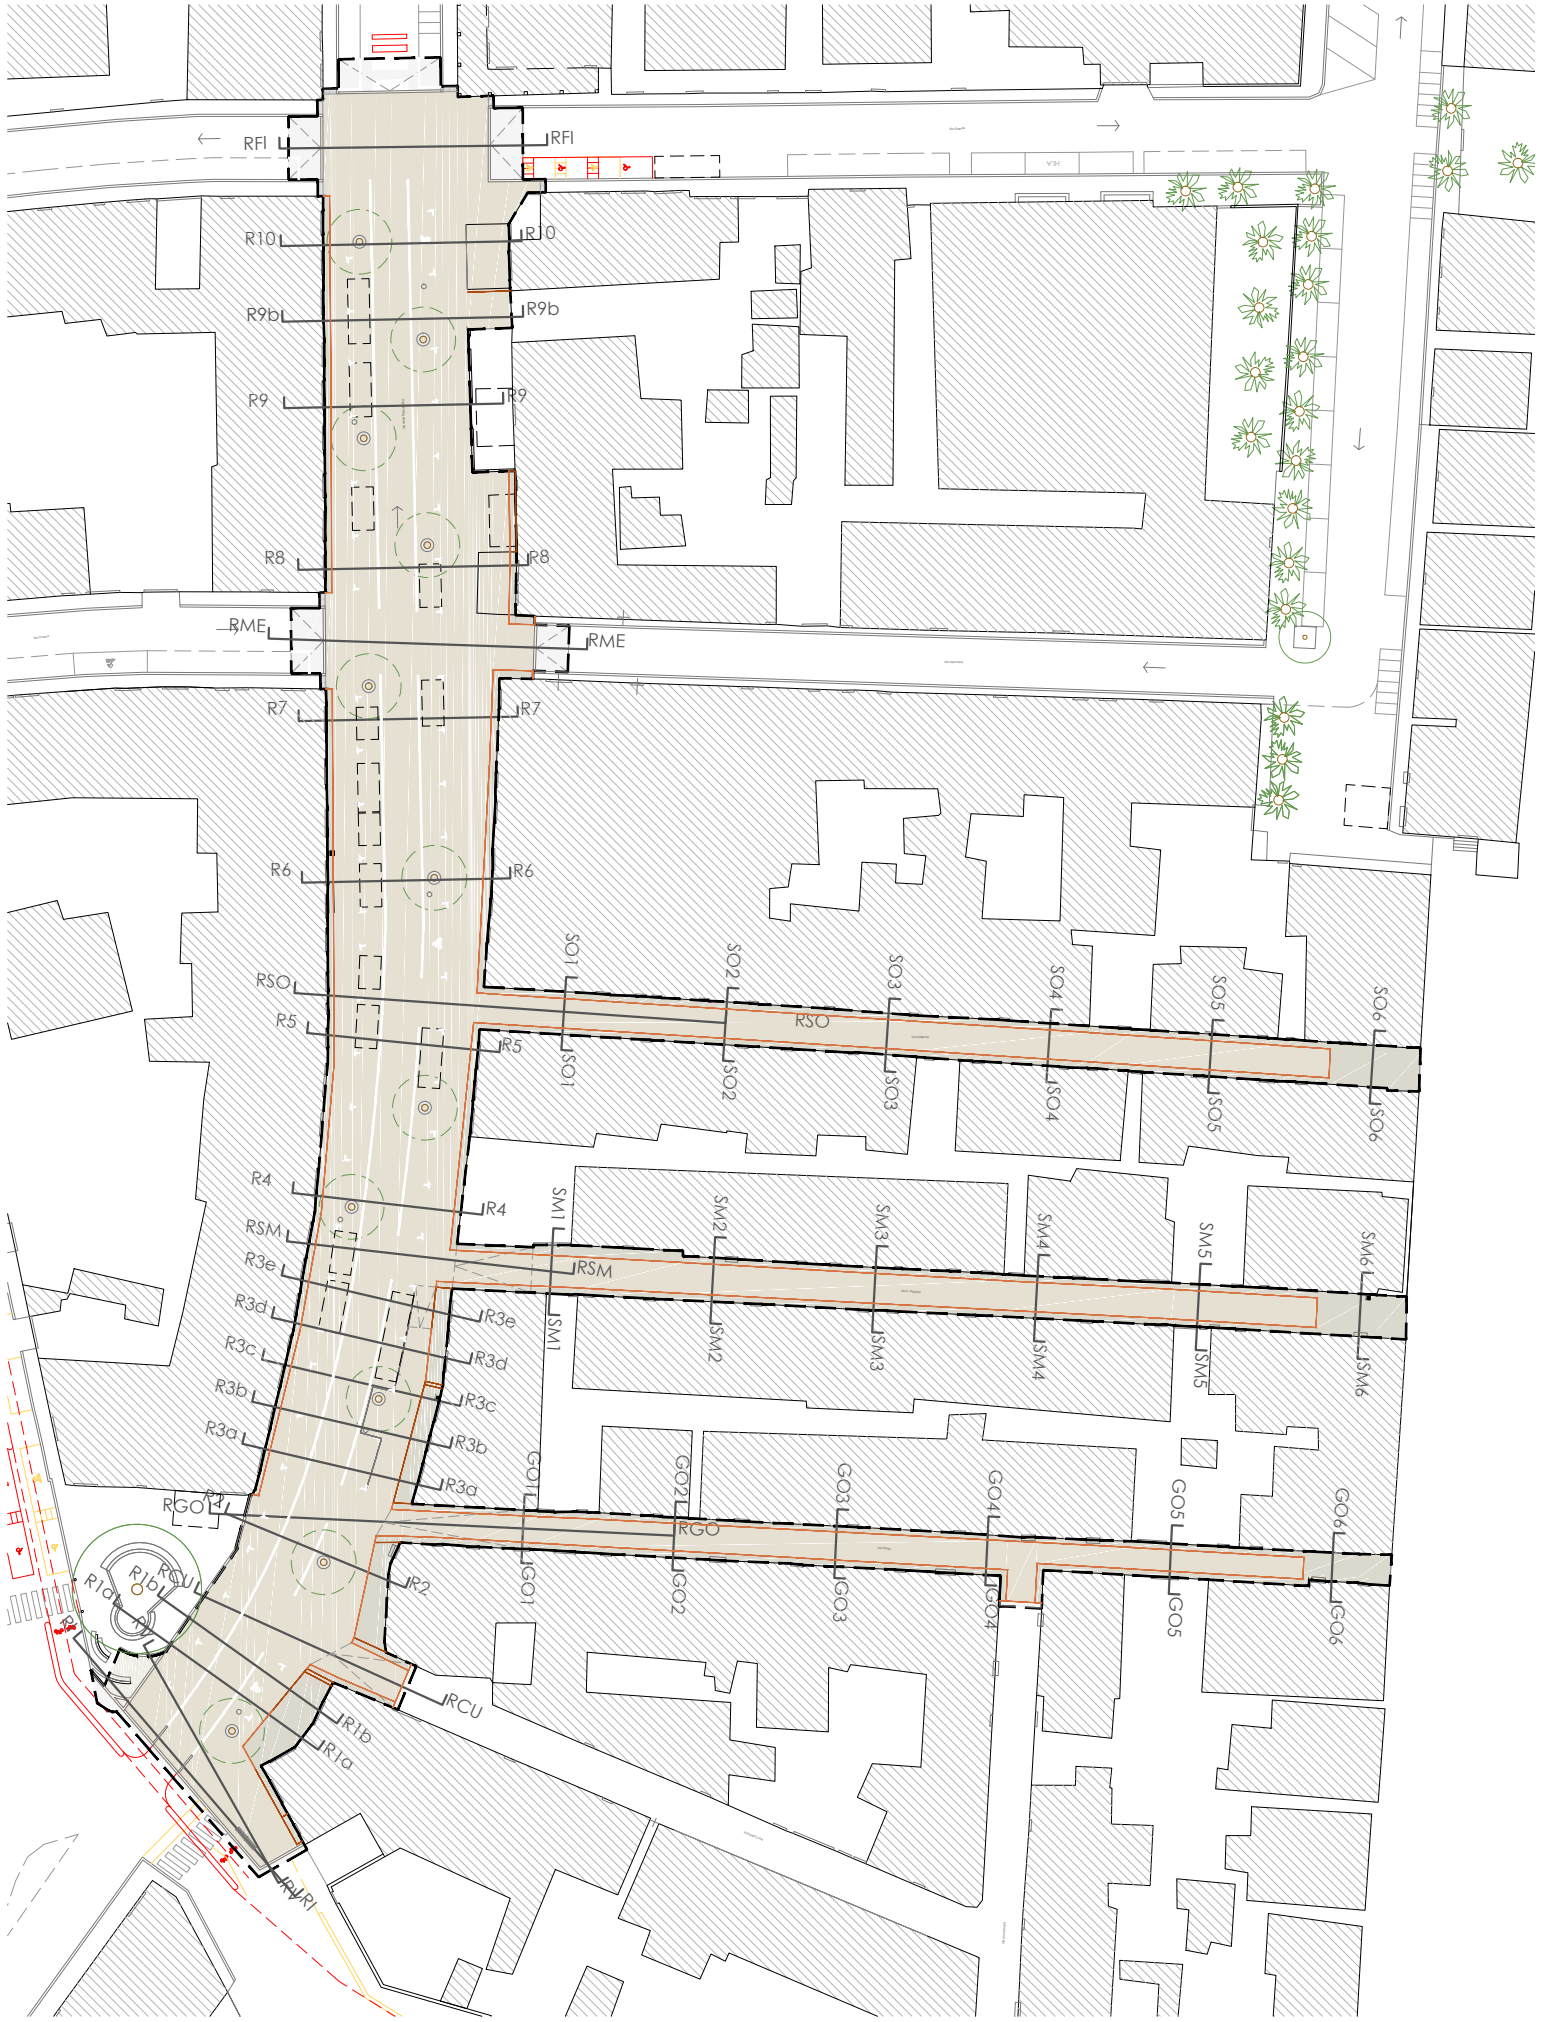


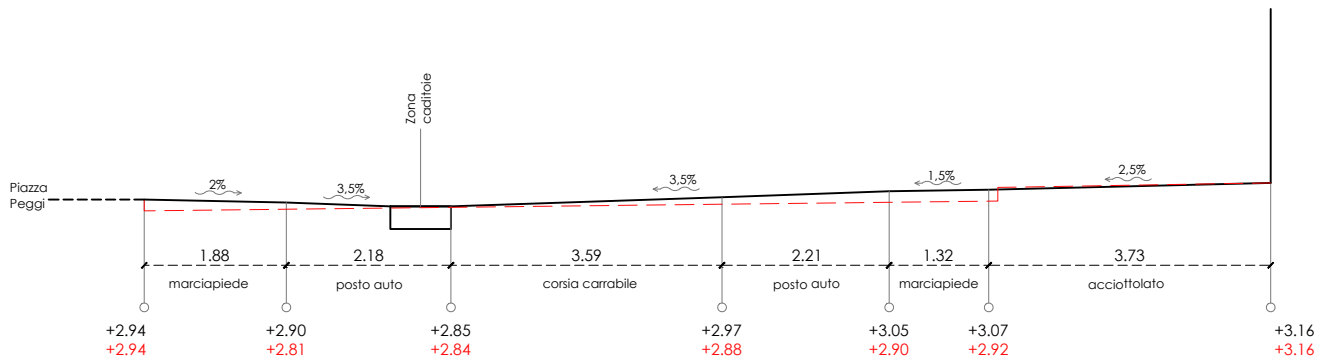


Sez. R1a

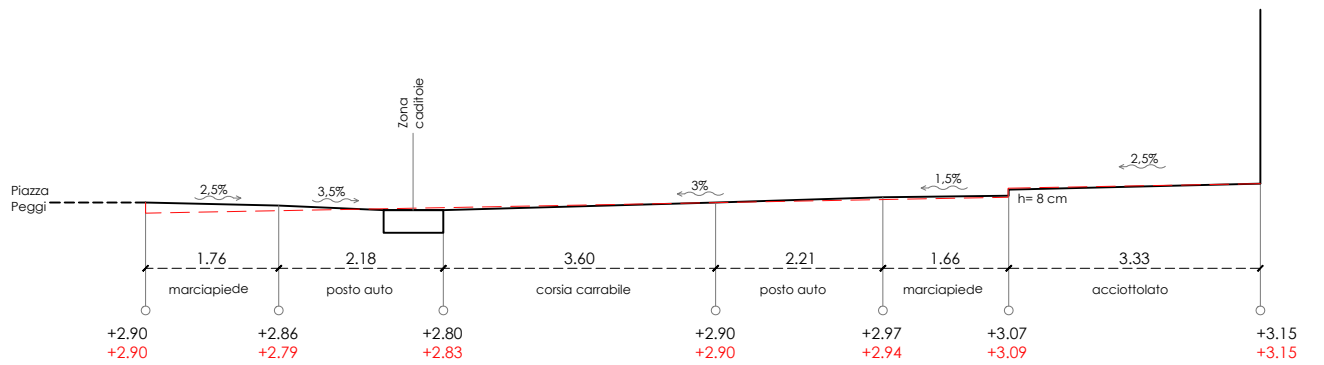

Sez. R1b

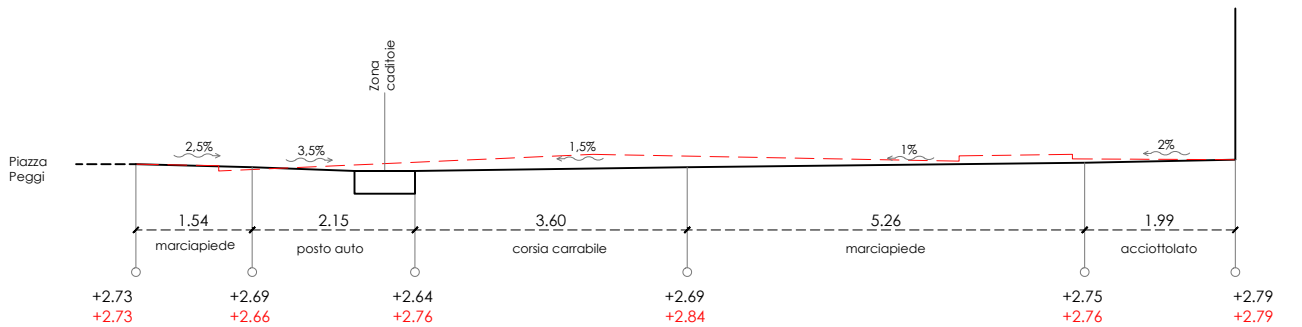


Sez. R2

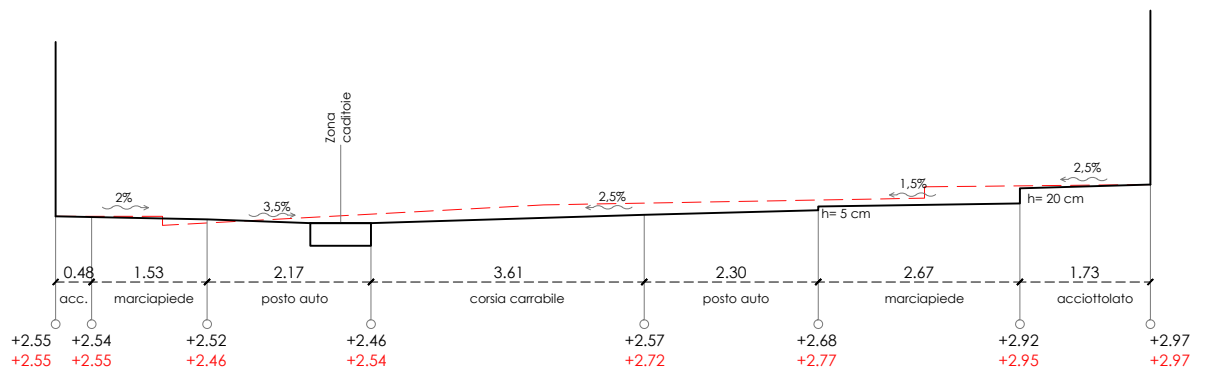


Sez. R3a


--- stato di fatto  
 — stato di progetto

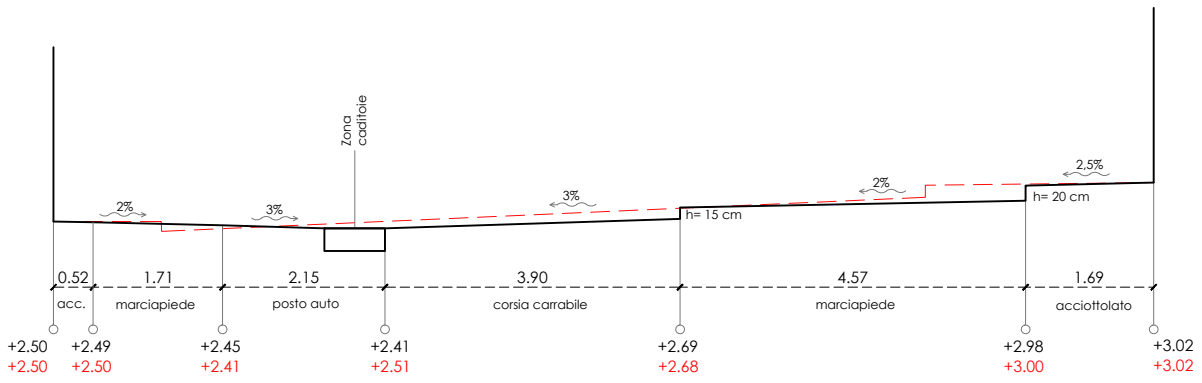


Sez. R3b

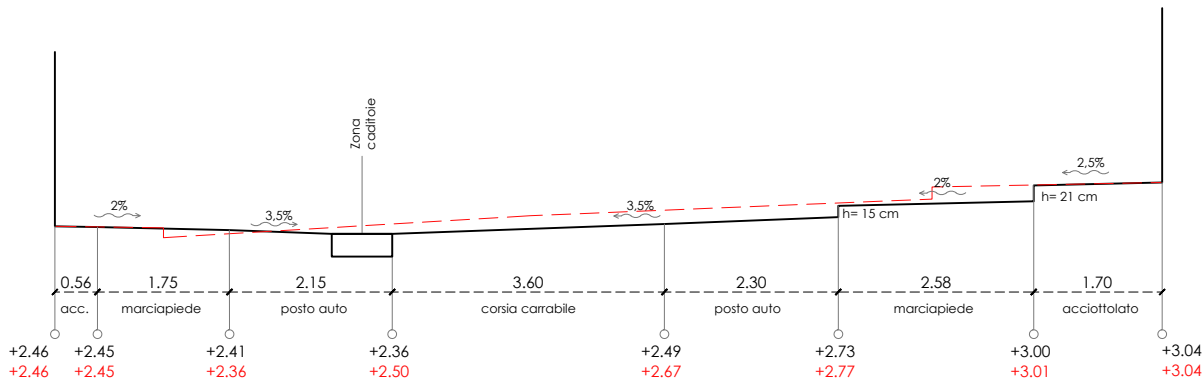

Sez. R3c

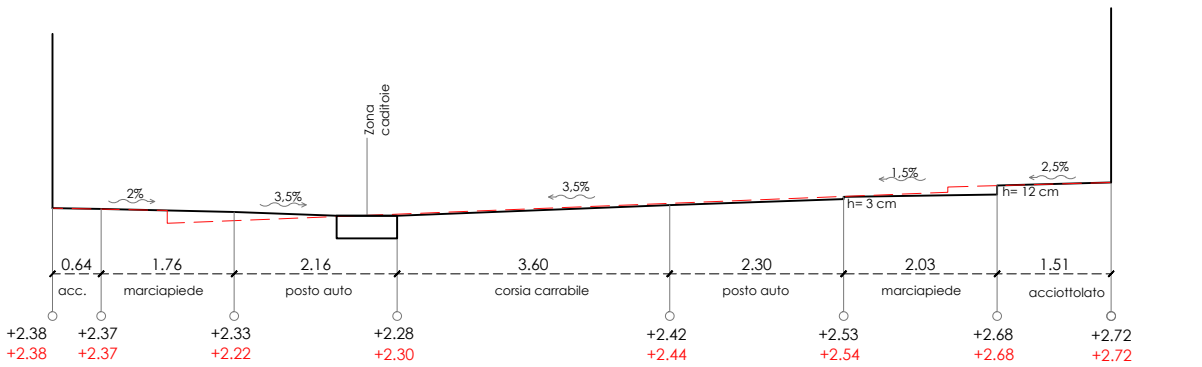


Sez. R3d

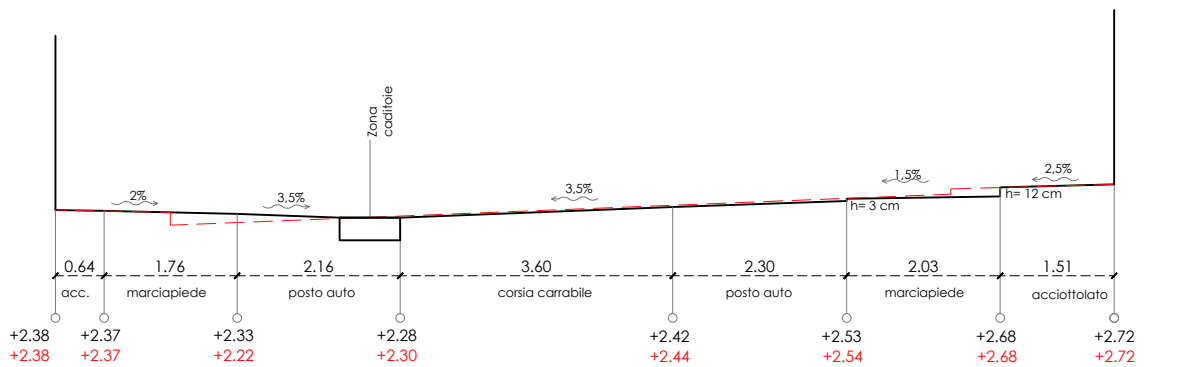


Sez. R3e


--- stato di fatto  
 — stato di progetto

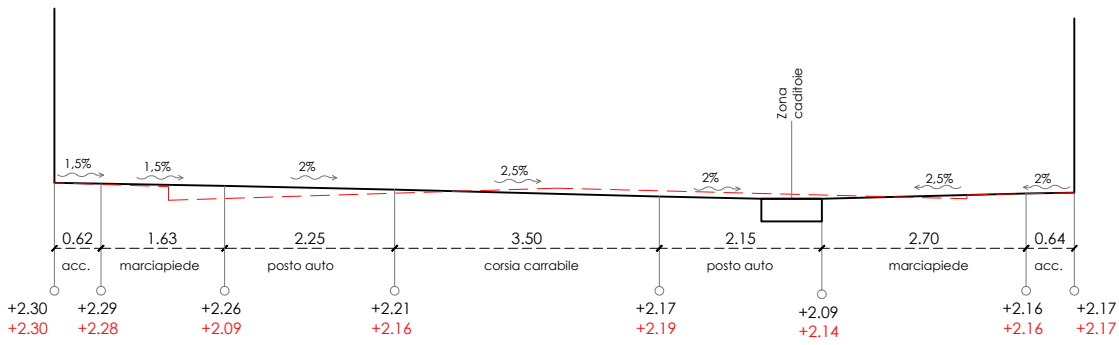


Sez. R4

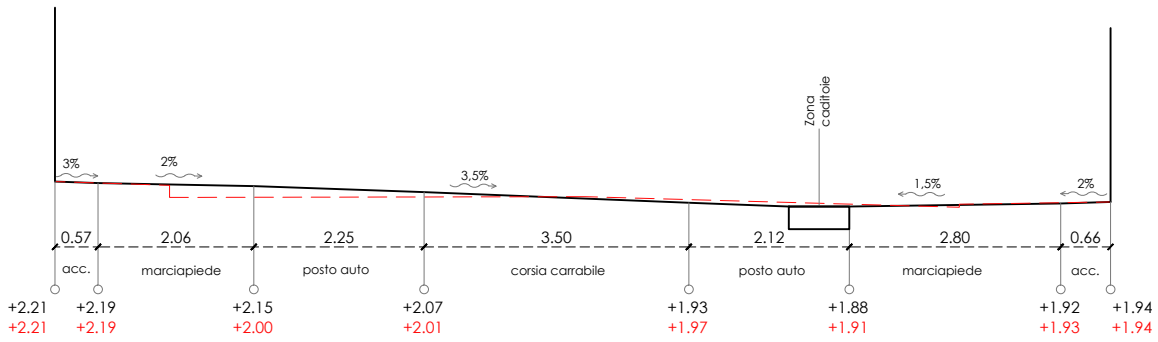

Sez. R5




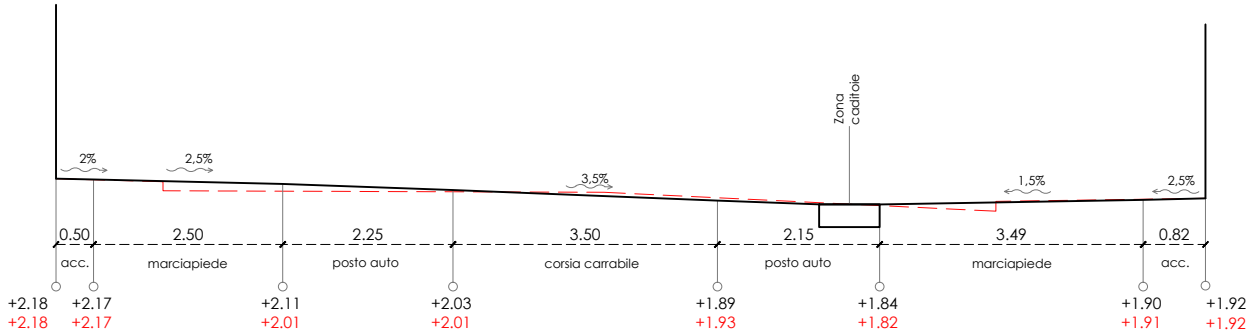


Sez. R6




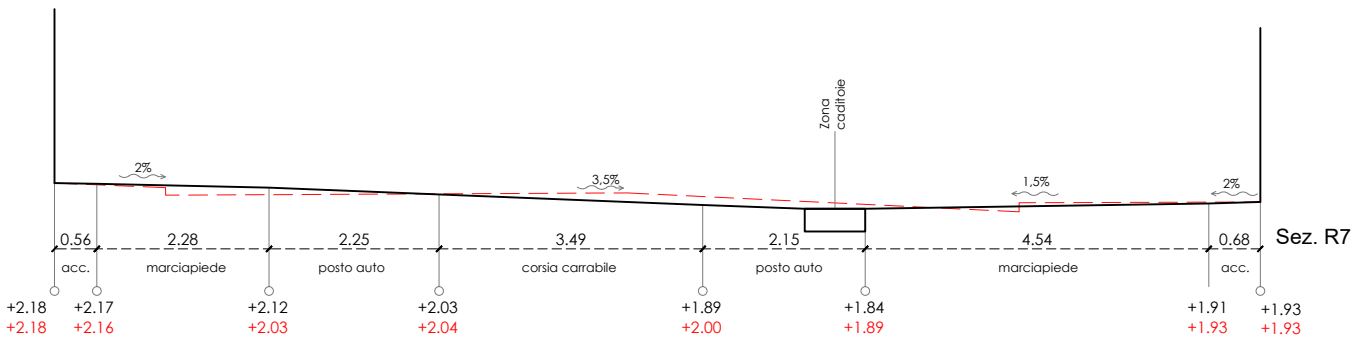


Sez. R7





--- stato di fatto  
 — stato di progetto

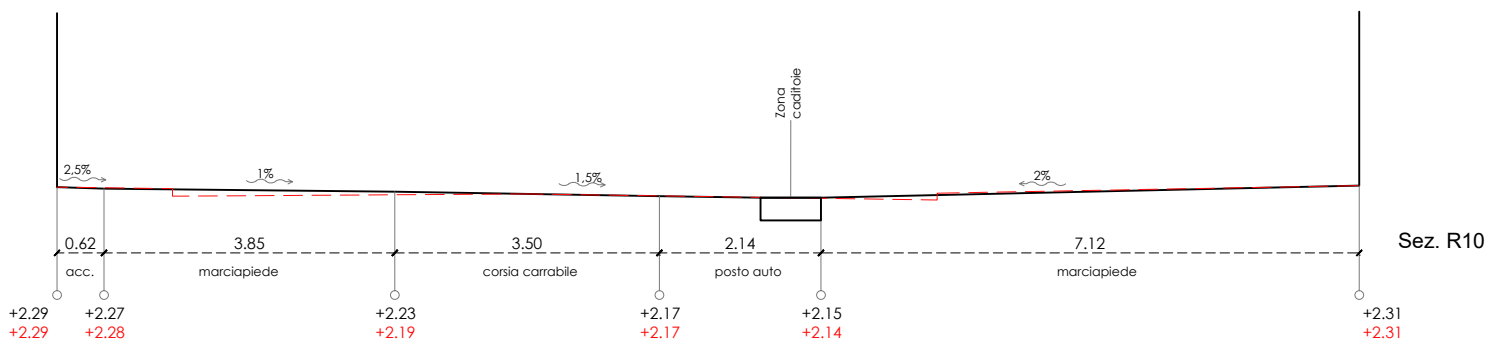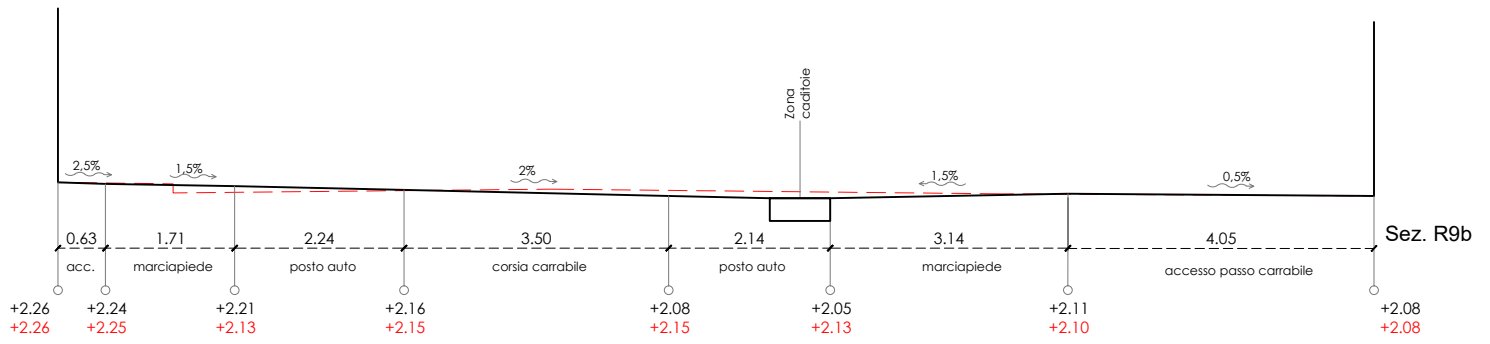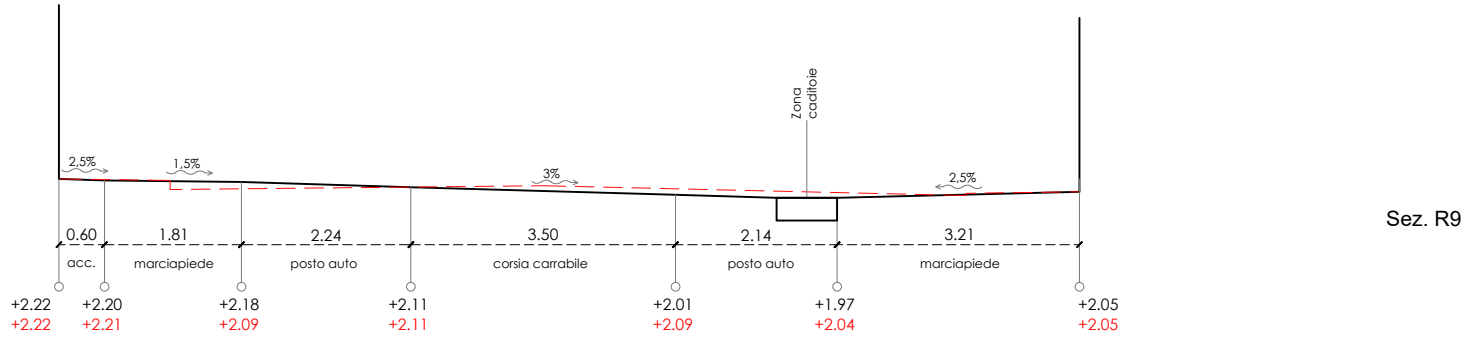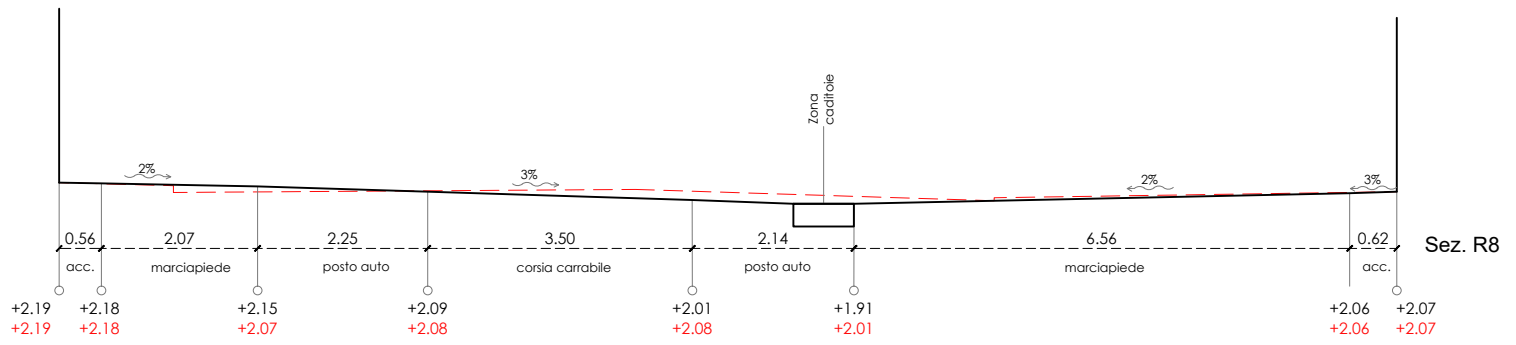


--- stato di fatto  
 — stato di progetto

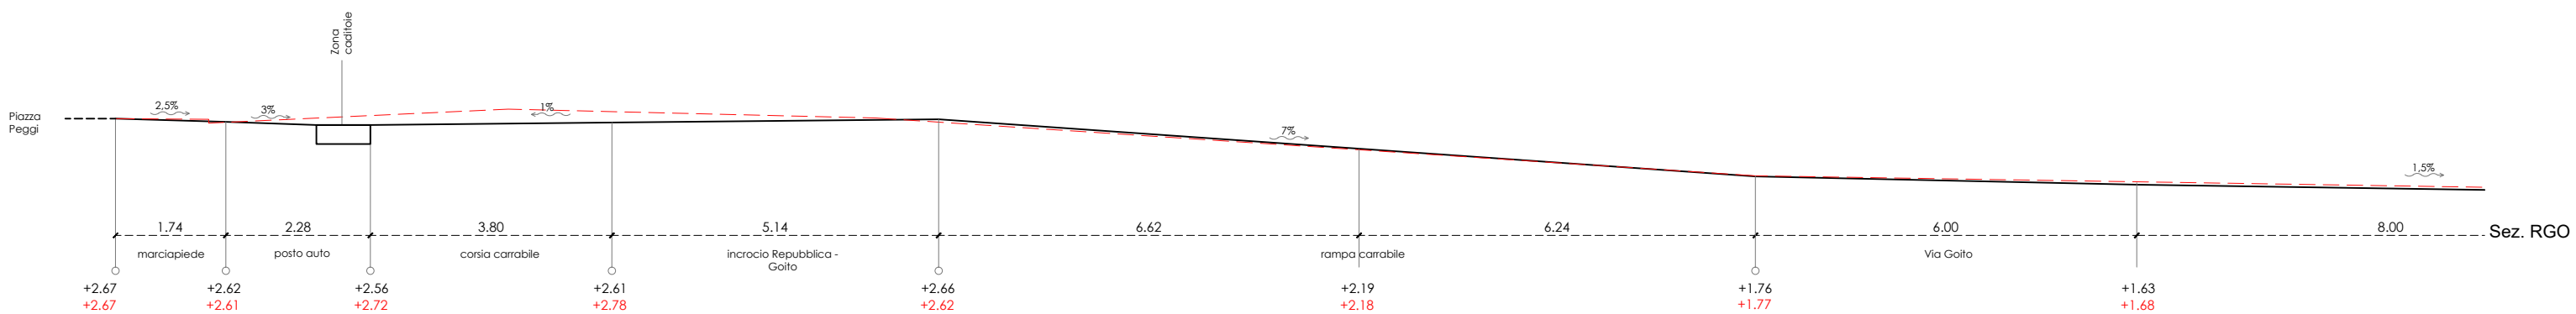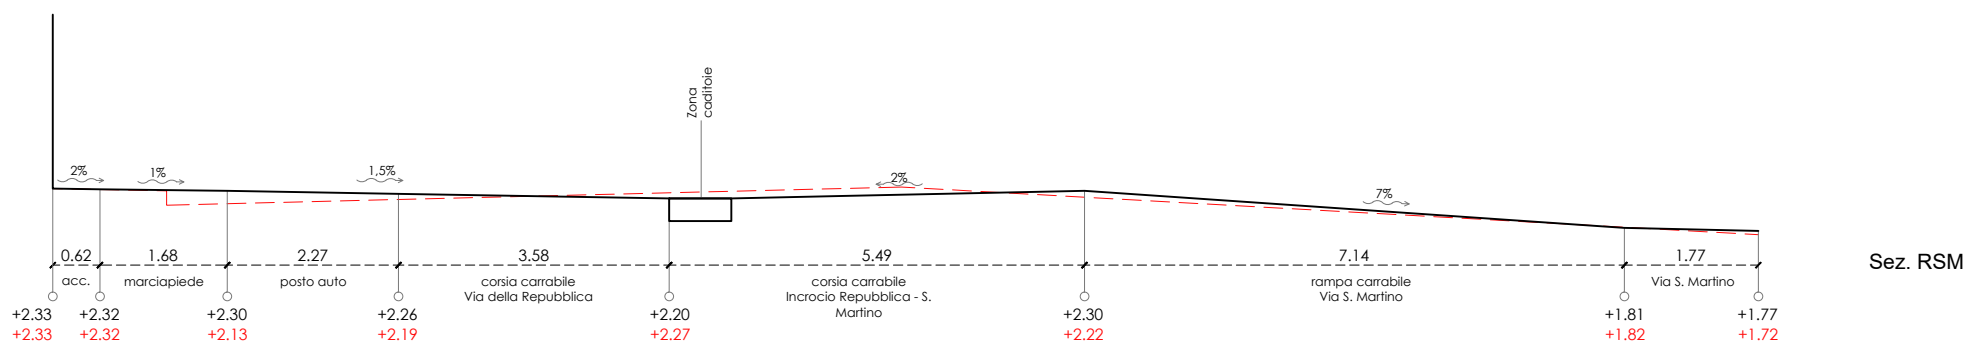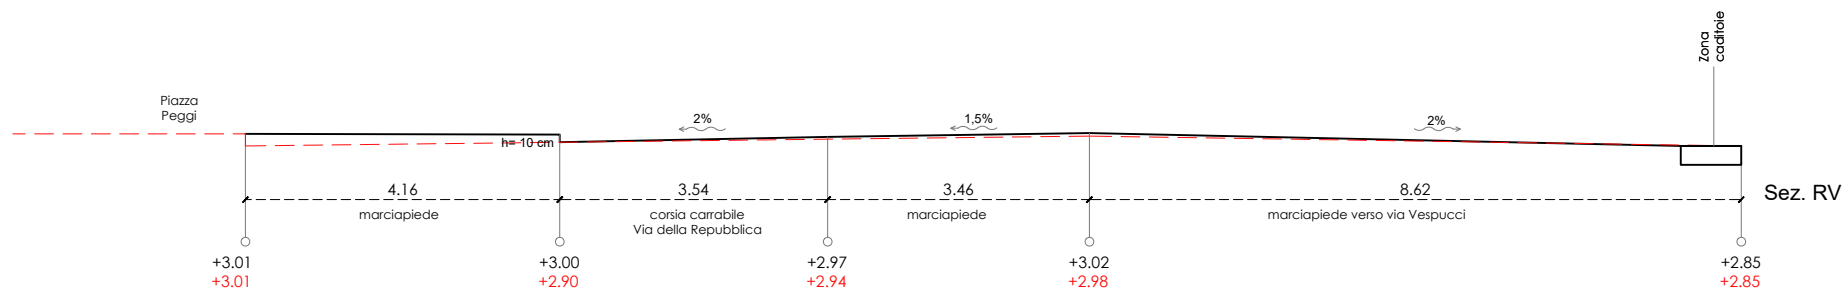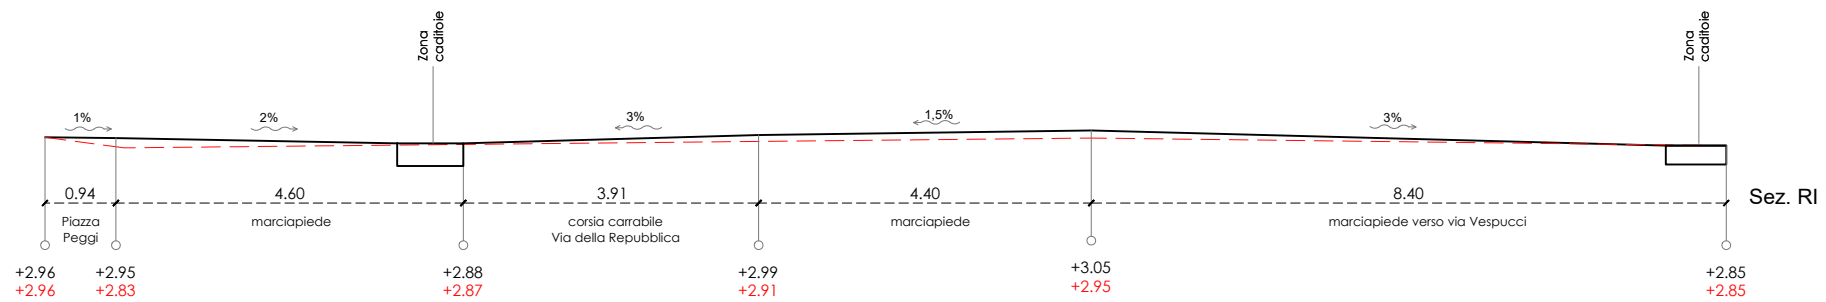


--- stato di fatto  
 — stato di progetto

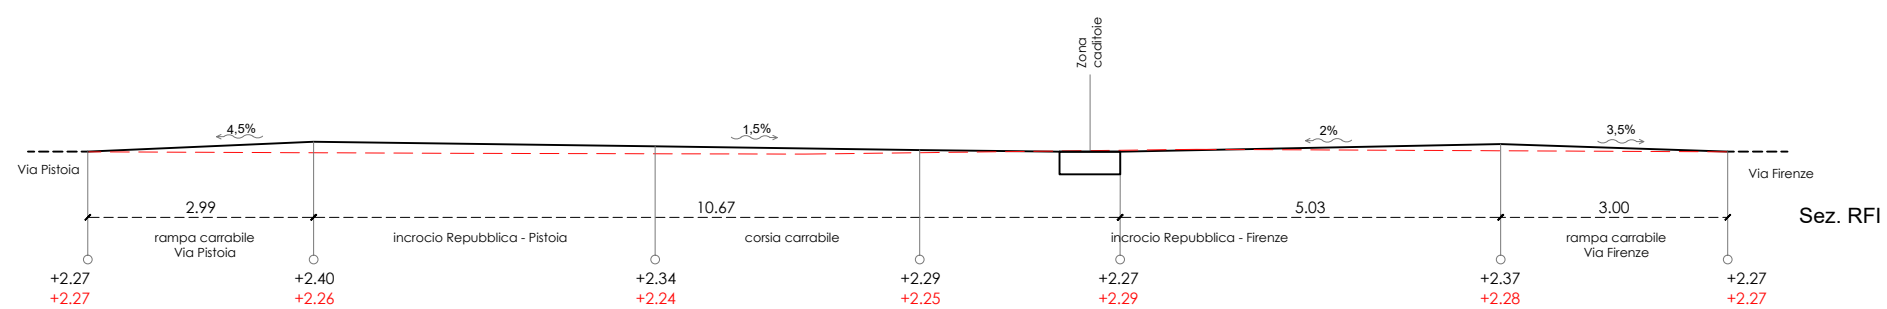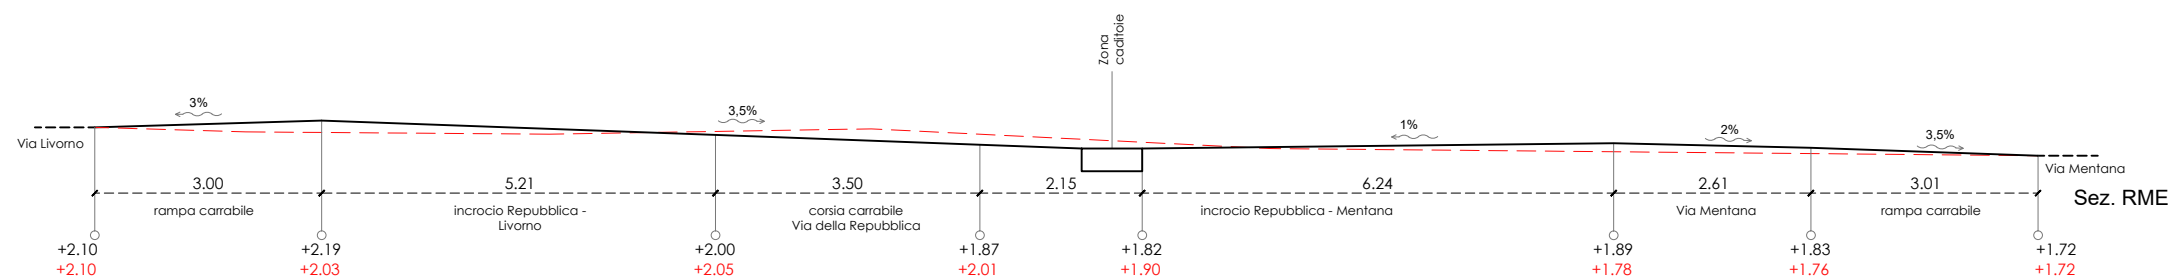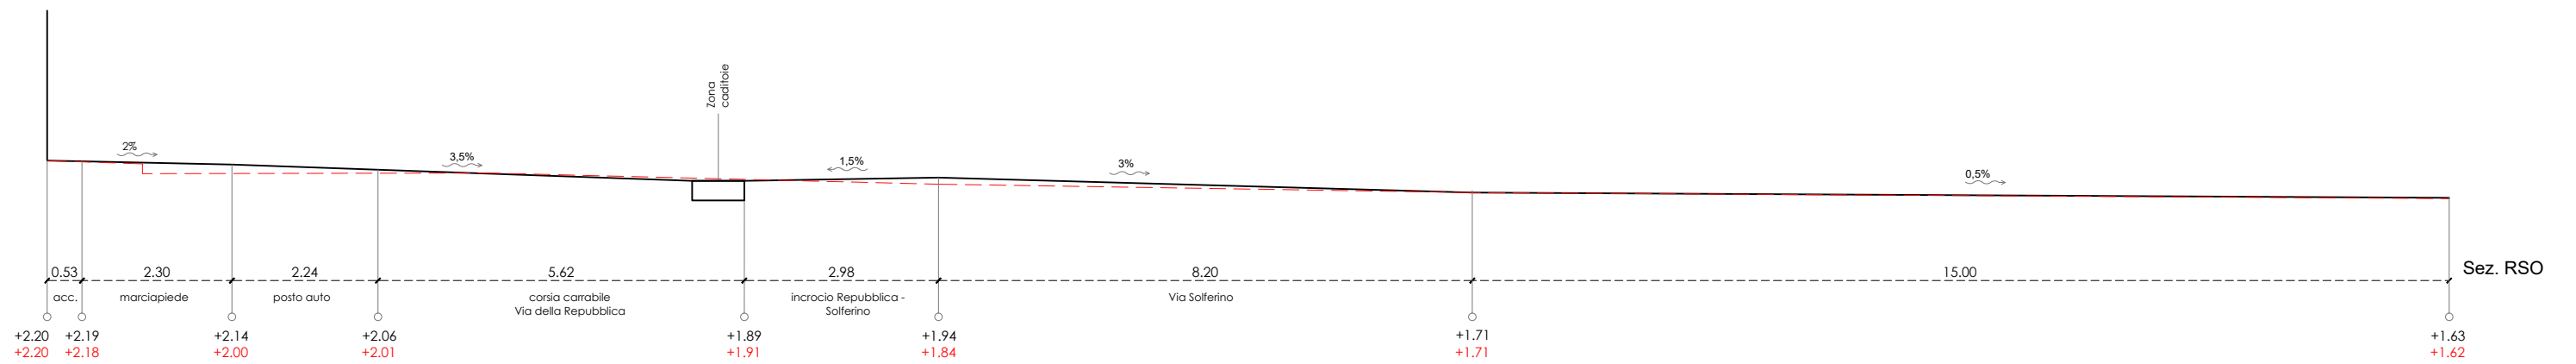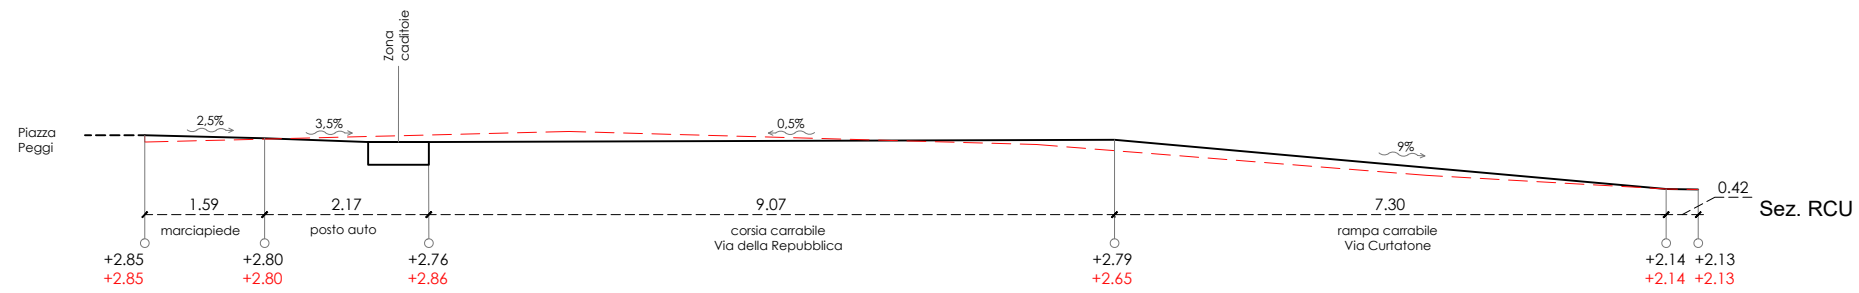




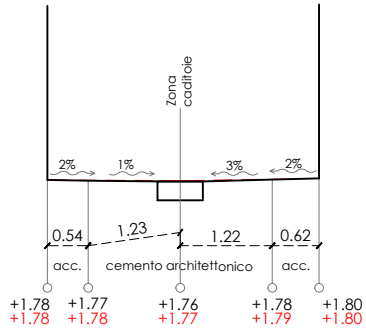


Sez. GO1

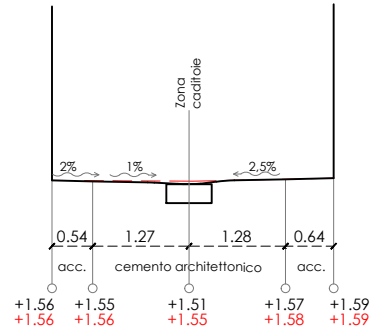


Sez. GO2

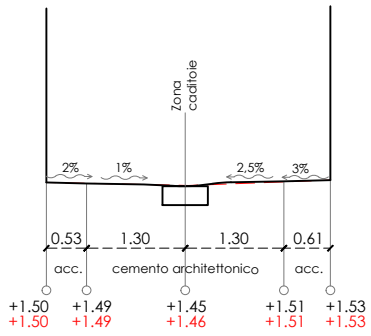


Sez. GO3

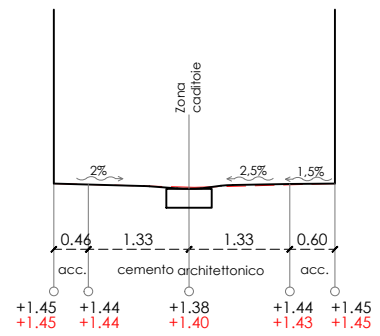







Sez. GO4

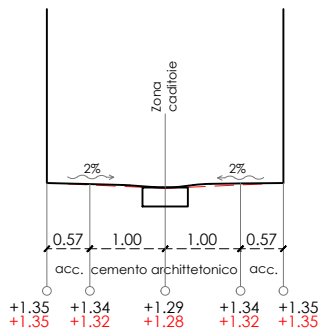


Sez. GO5

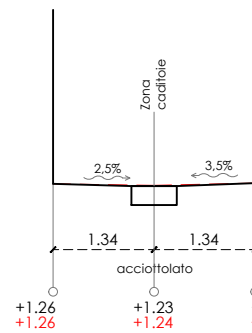


Sez. GO6

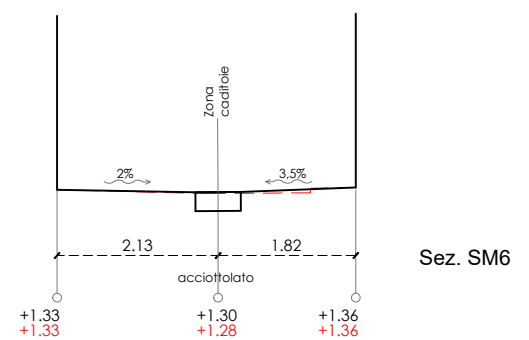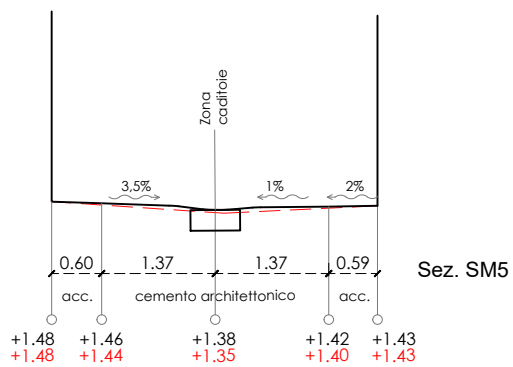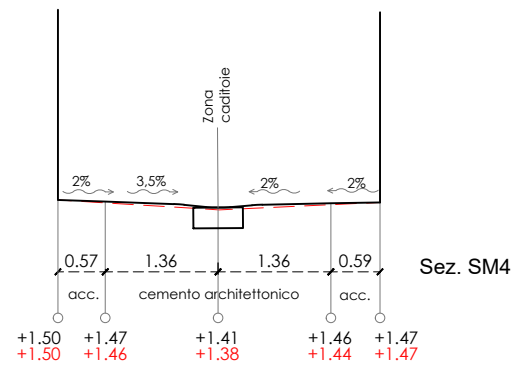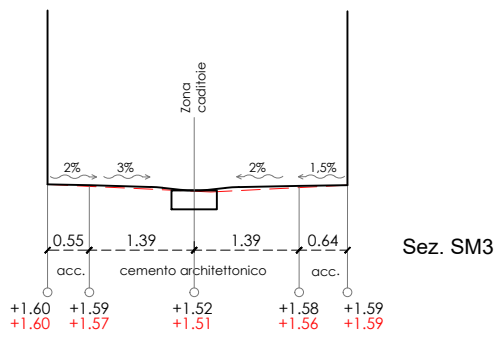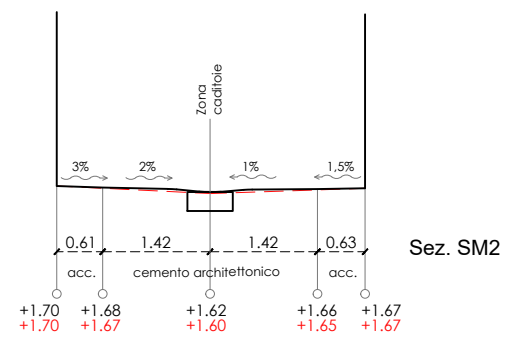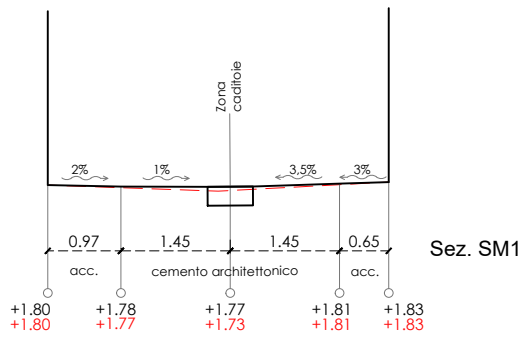


--- stato di fatto  
 — stato di progetto

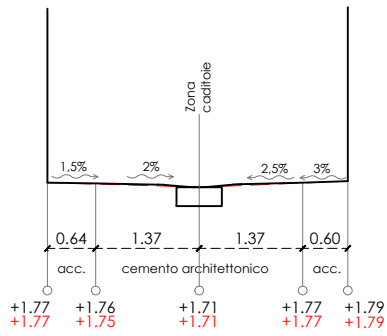


Sez. SO1

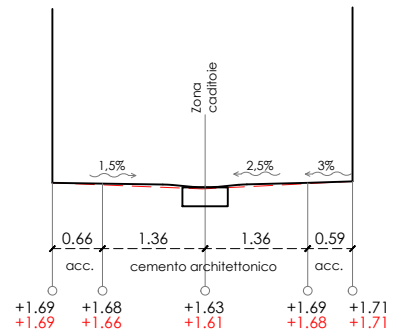


Sez. SO2

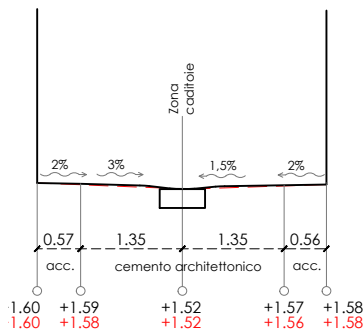


Sez. SO3

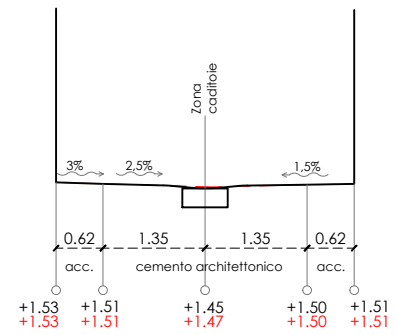


Sez. SO4

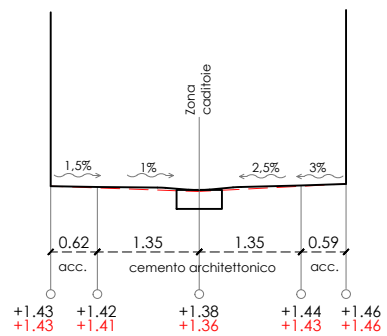


Sez. GO5

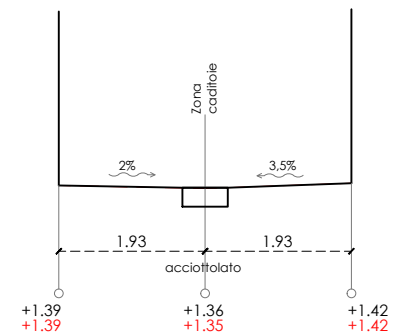

Sez. SO6

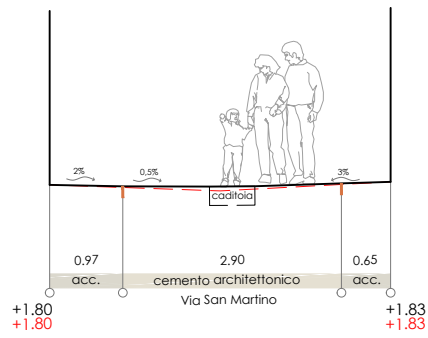

Sez. architettonica SM1

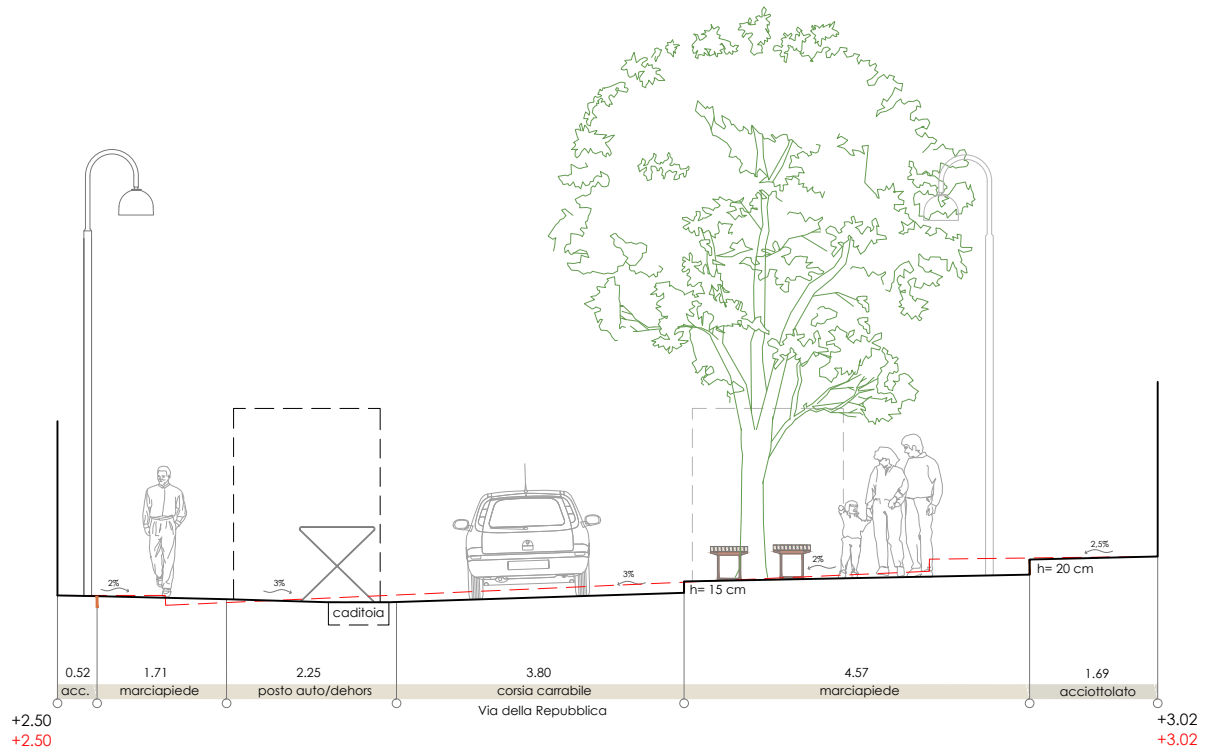

Sez. architettonica R3b

--- stato di fatto  
 — stato di progetto