



VIA DELLA REPUBBLICA

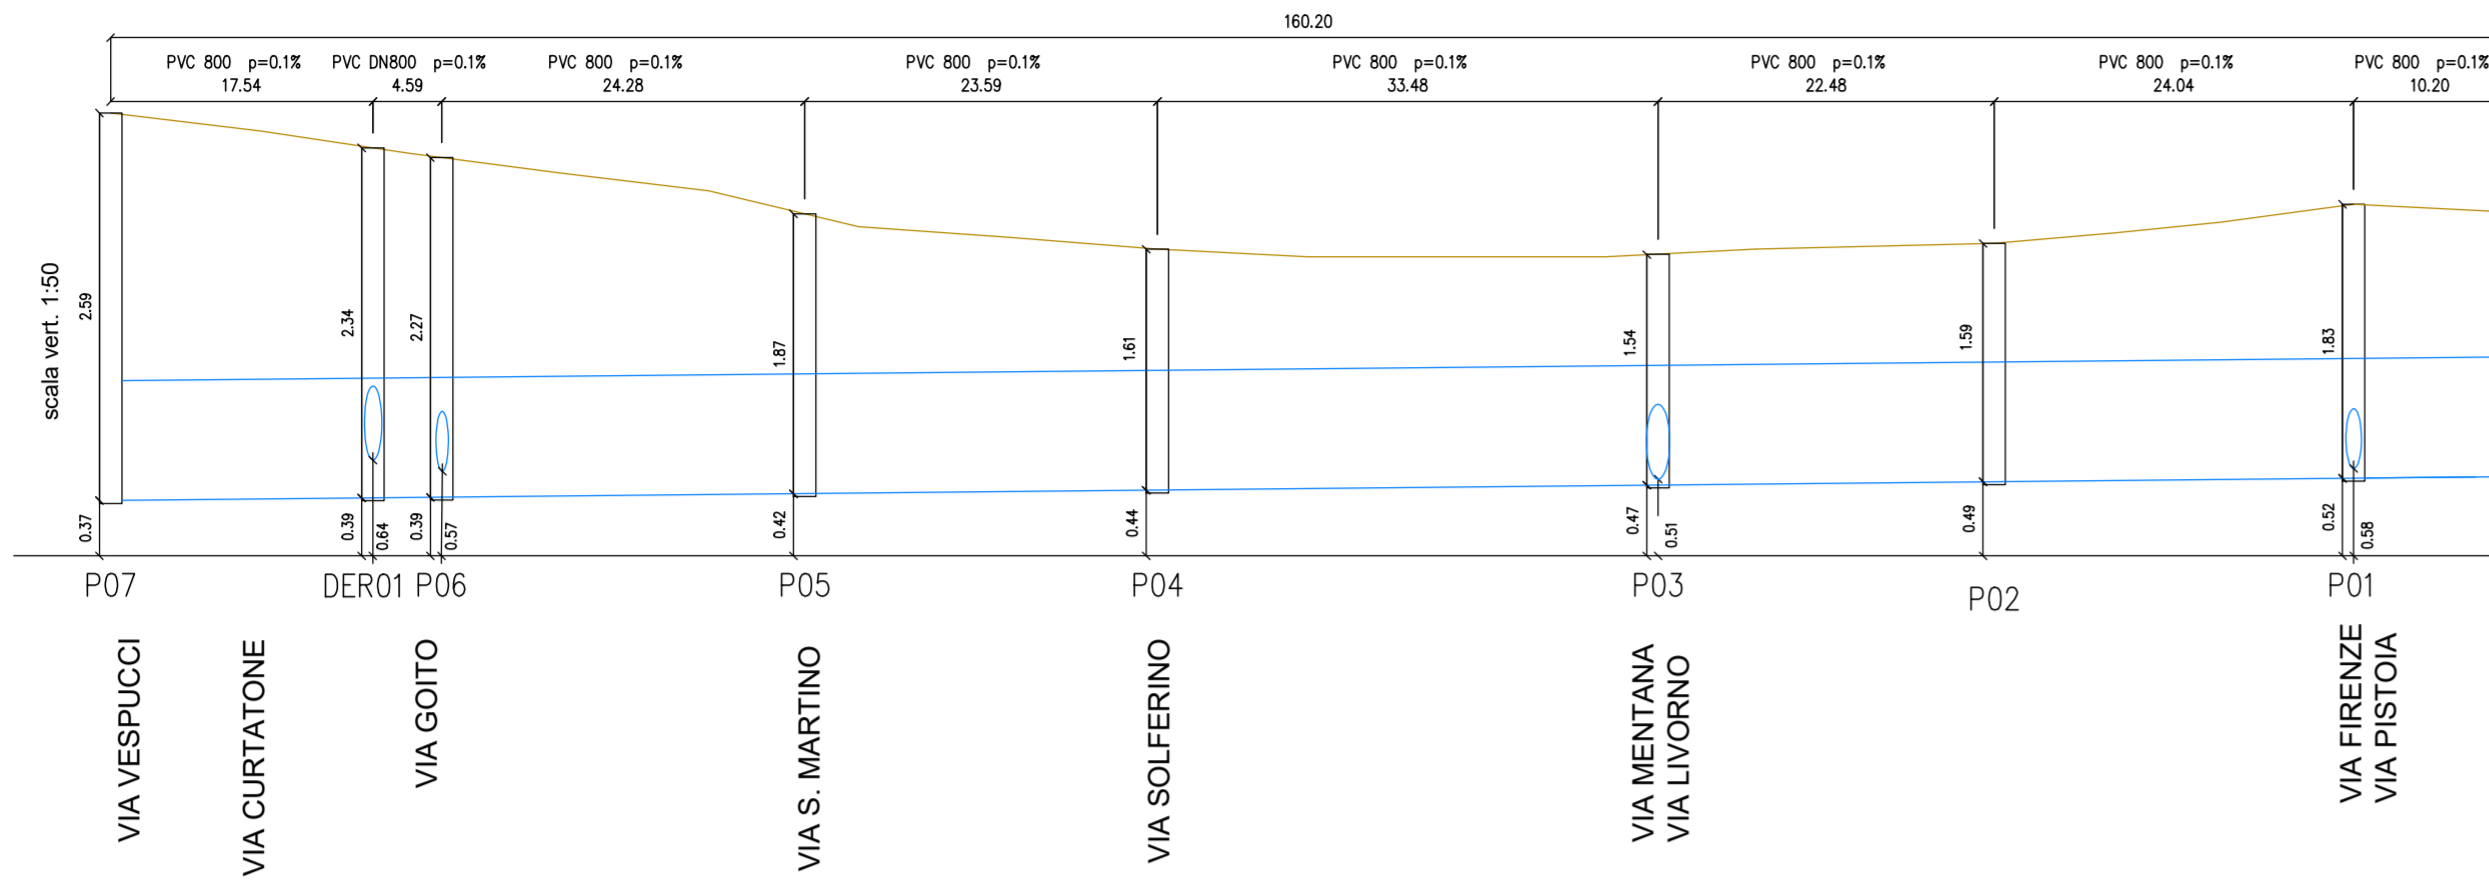


LEGENDA

- FOGNATURA ATTUALE A GRAVITA' (MISTA)
- FOGNATURA DI PROGETTO


VIA CURTATONE

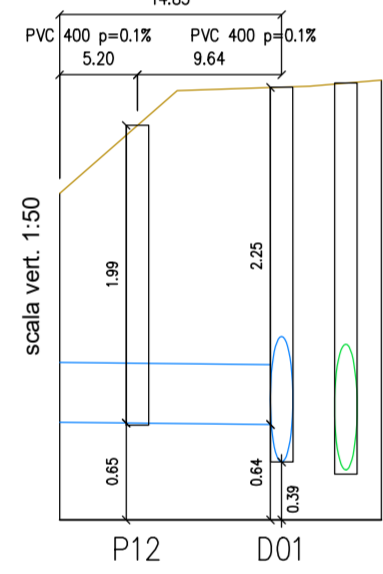


VIA GOITO

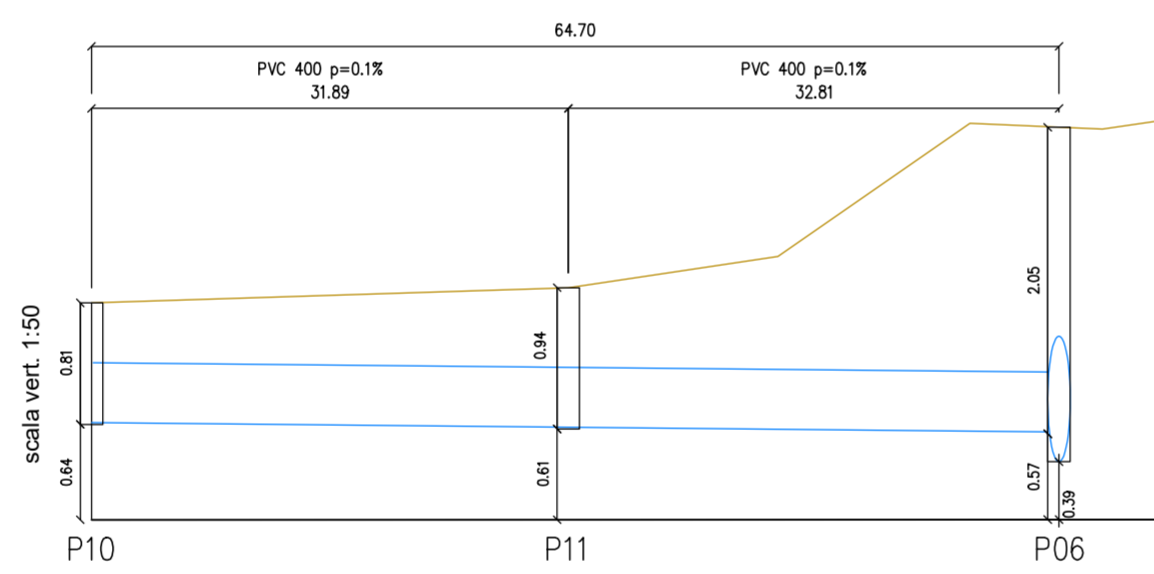


VIA MENTANA VIA LIVORNO

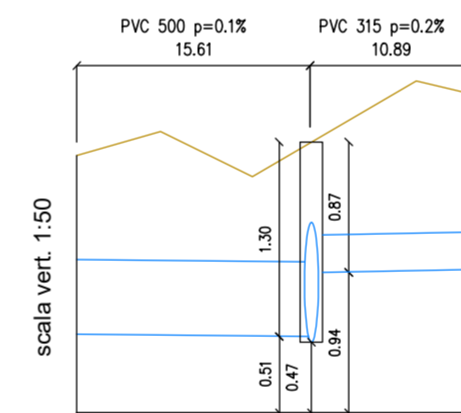

VIA VESPUCCI

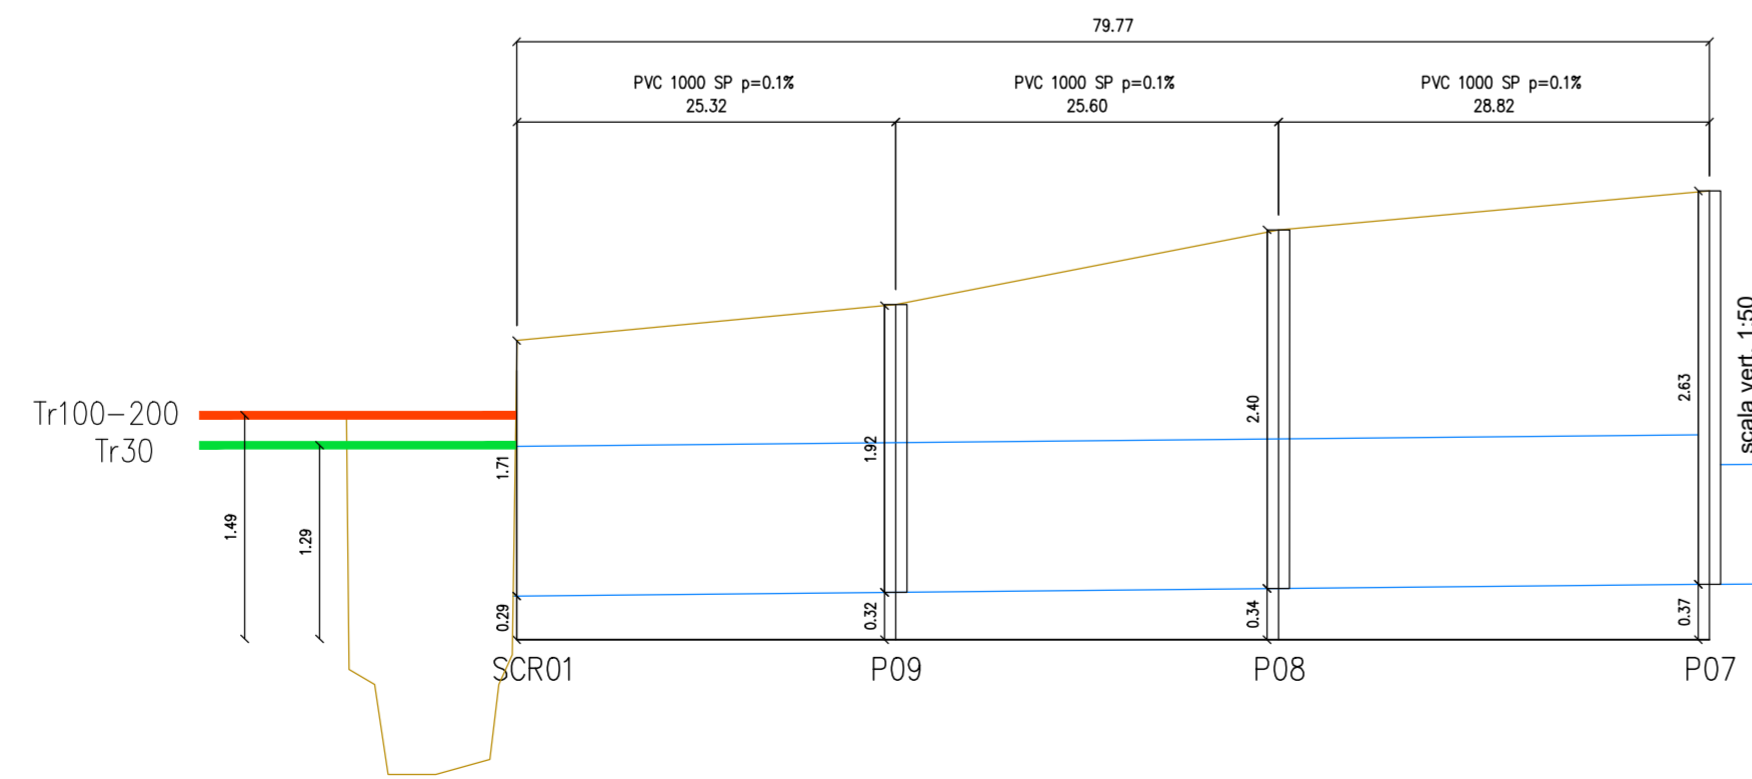

VIA FIRENZE VIA PISTOIA

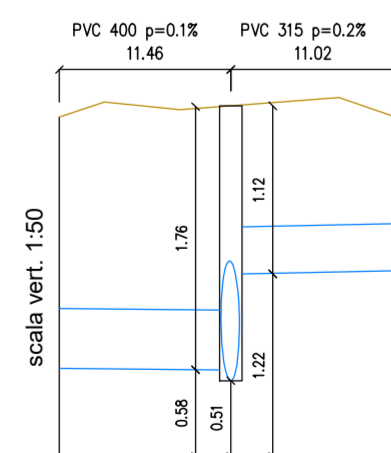

Comune di Follonica
Provincia di Grosseto



Riqualificazione Quartiere Senzuno
Intervento 1 CUP C33D20004980001 e Intervento 5 CUP C33D20005020001


PNRR : Missione 5 Componente 2 Investimento 2.1 - RIGENERAZIONE URBANA



Progetto esecutivo

data 14.06.2022

44. profilo altimetrico

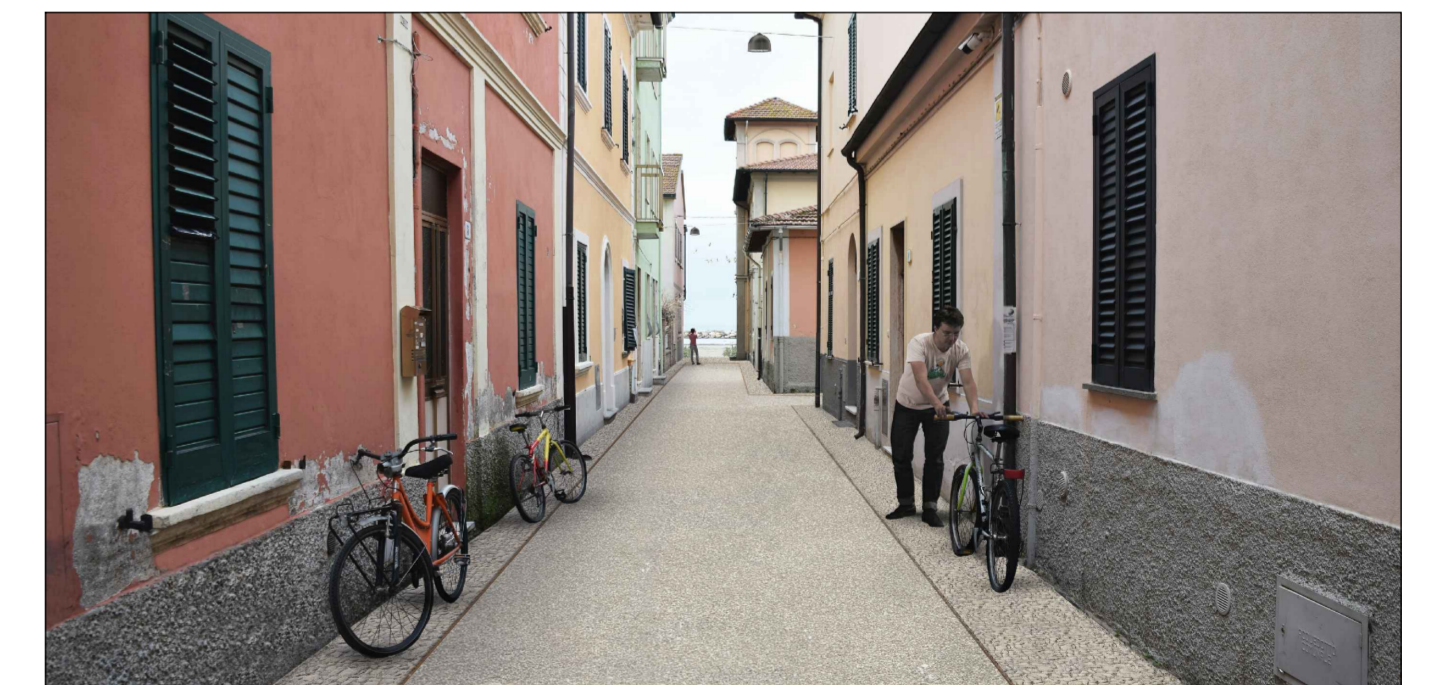

progettista
nuvolaB architetti associati

titolare dell'incarico
arch. Jan De Clercq

prime indicazioni sicurezza
arch. David Benedetti

collaboratore
arch. Thomas Franci

impianti idraulici
ing. Marco Benvenuto

impianti elettrici
CMA srl
per. ind. Alessio Diegoli
ing. Franco Ceccori

consulenza paesaggistica
Esther Métais

committente
Comune di Follonica
Settore 4
Lavori Pubblici - Demanio
Manutenzione - Protezione Civile
responsabile del procedimento
arch. Alessandro Romagnoli

revisioni