Planimetria profilo di valle stato di fatto scala 1:1000

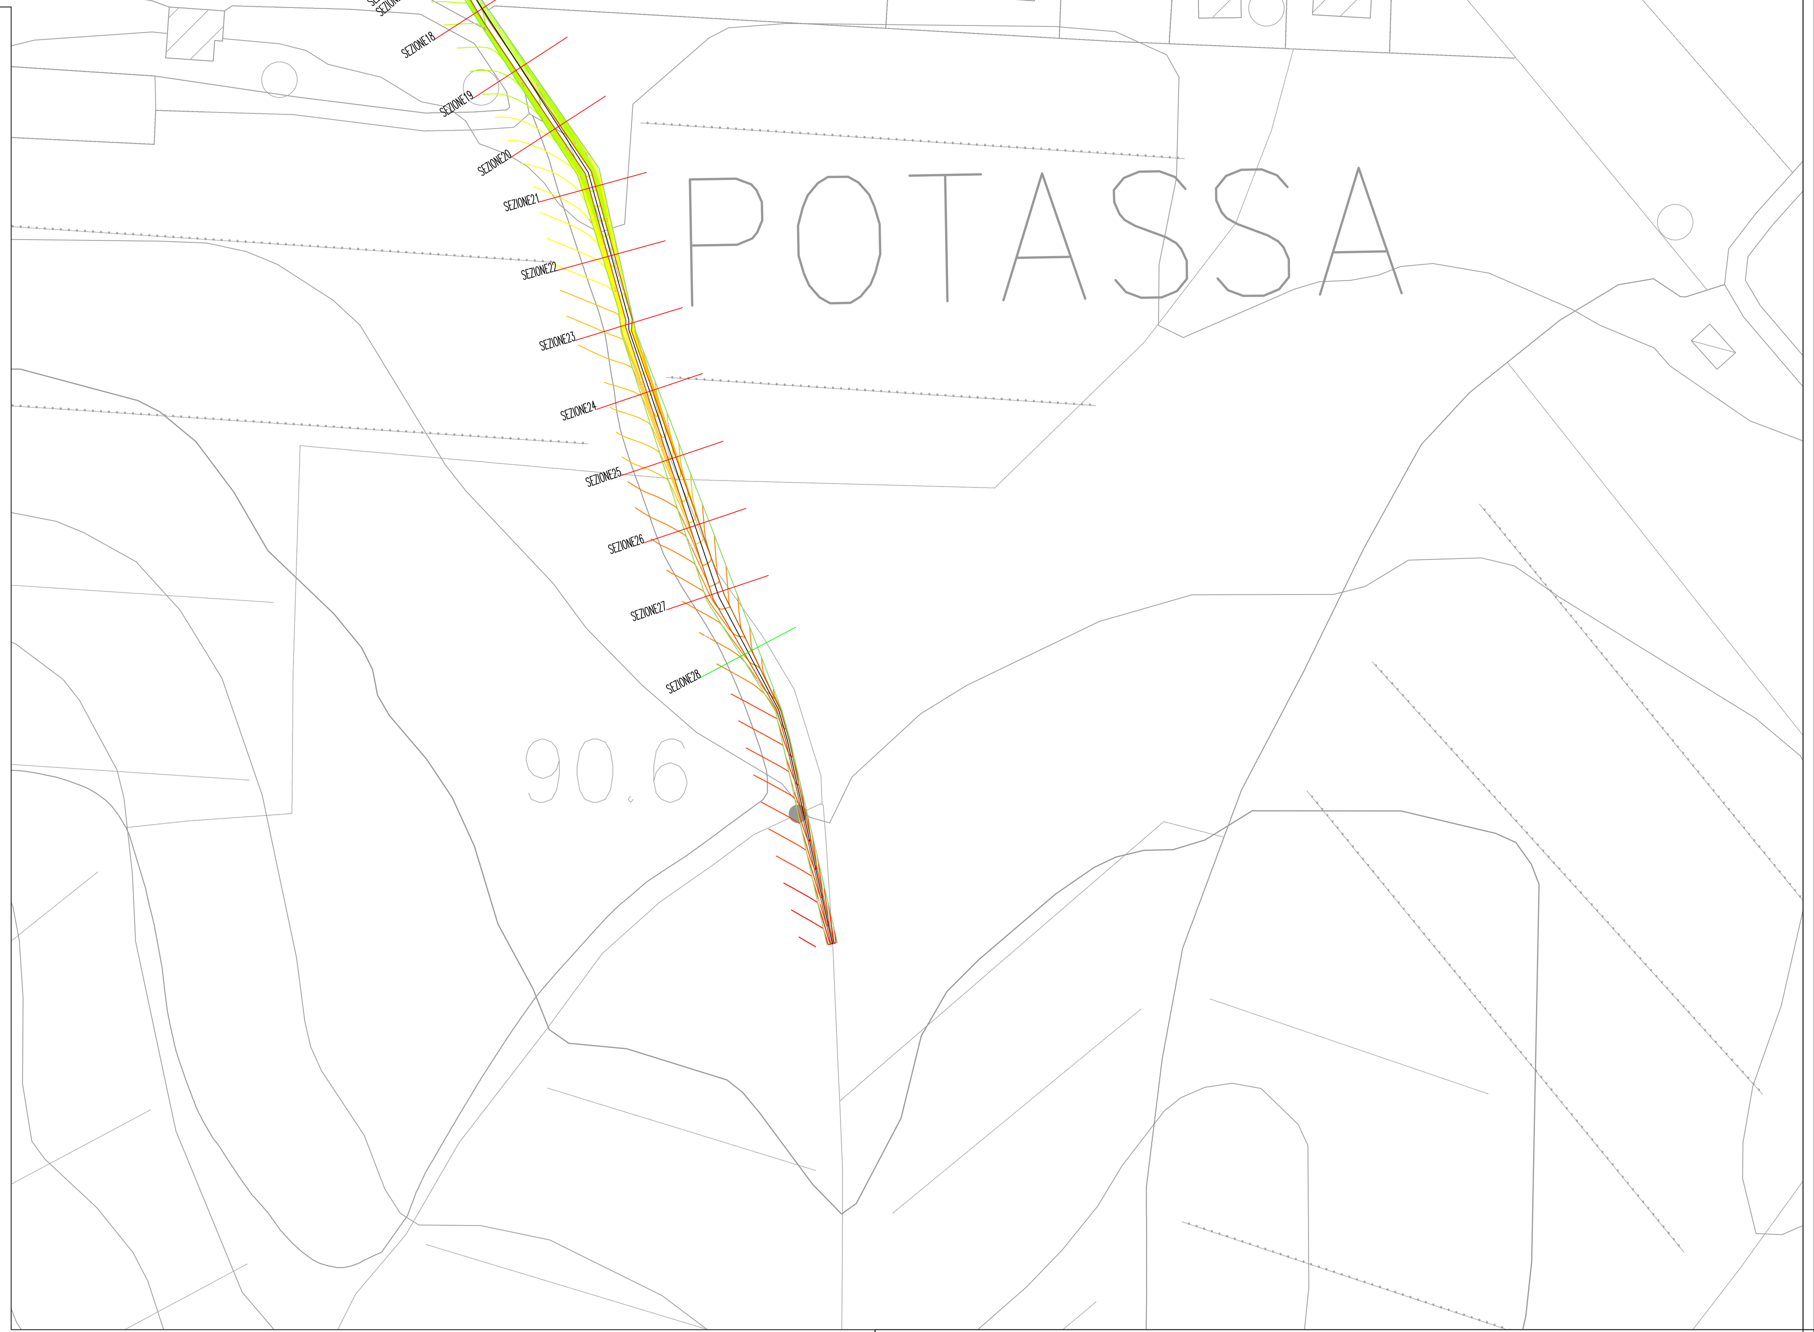

Sezioni stato di fatto - profilo di valle - scala 1:100

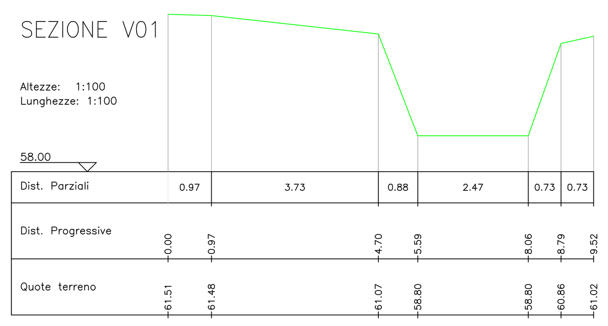

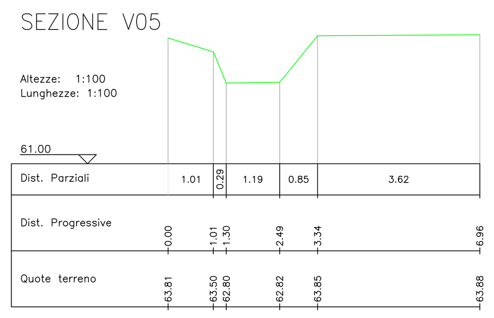

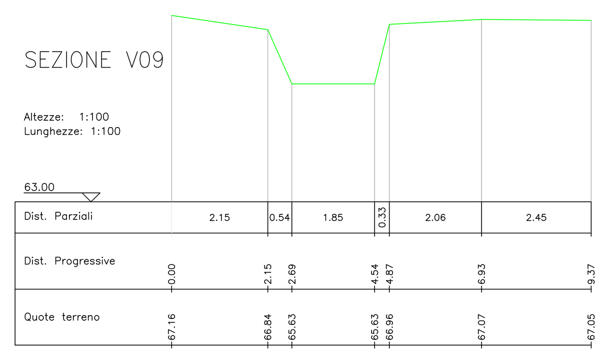

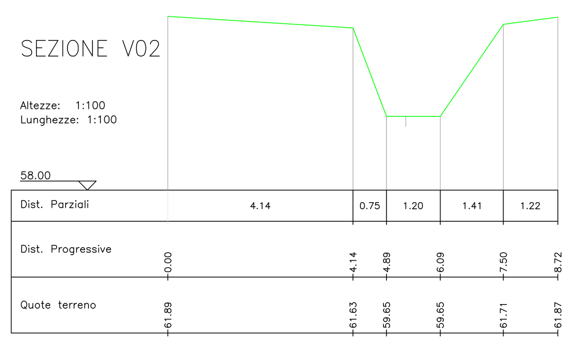

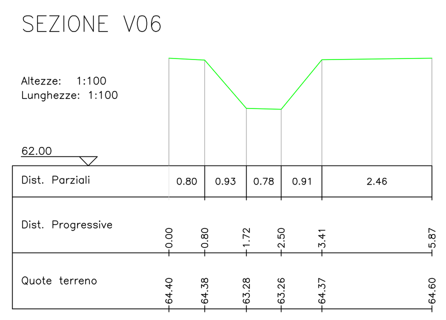

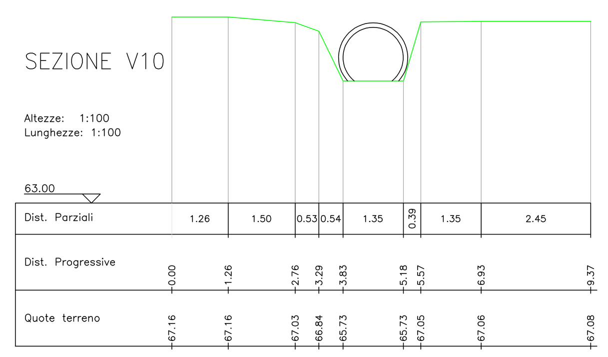

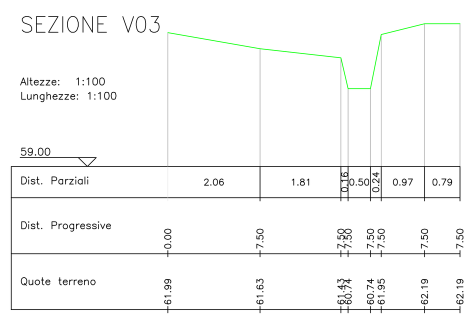

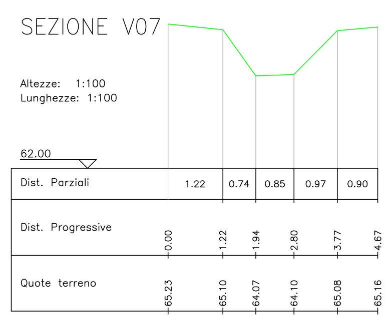

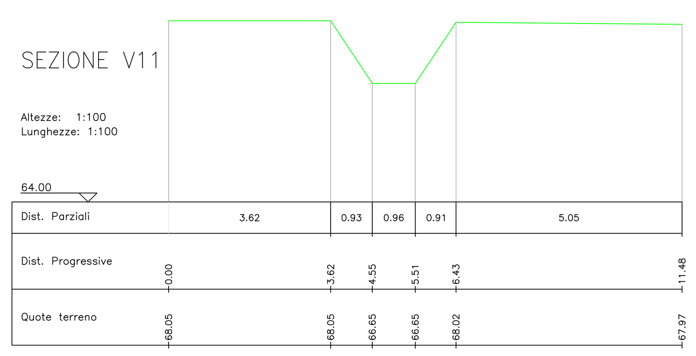

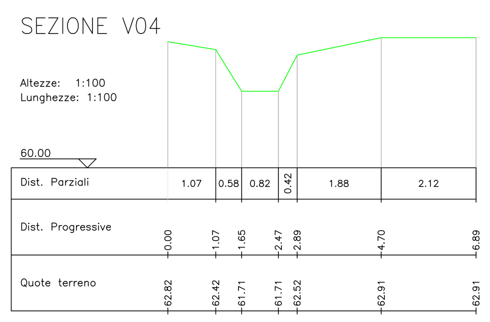

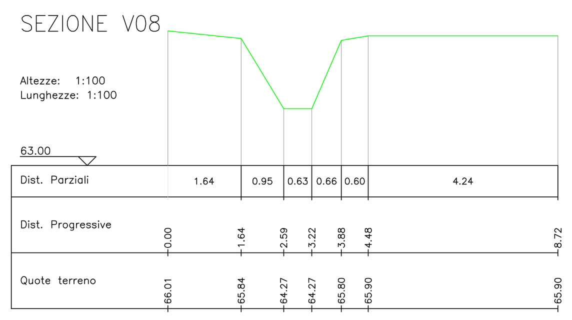

Comune di GAVORRANO
Provincia di GROSSETO

Committente:

COMUNE DI GAVORRANO
Piazza Bruno Buozzi n.16
58023 Gavorrano (GR)

Lavoro:

OPERE DI MESSA IN SICUREZZA IDRAULICA A SALVAGUARDIA DELL'ABITATO DI POTASSA
CUP D42H18000200006

Oggetto:	Formato - Scala:
Sezioni stato di fatto - profilo valle	**A0 - VARIE**

ID Progetto:	Data:	Fase progettuale:	Elaborato:	Revisione:
383	Novembre 2021	ESECUTIVO	C.2.3	01

Supervisore della progettazione:	Project Manager:
Dott. Ing. Luca MORETTI	Dott. Ing. Lorenzo LARI

Team di progettazione:
Dott. Ing. Alberto VITA
Geom. Luca D'Andrea

Revisione	Data revisione	Oggetto	Redatto	Rivisto	Approvato
01	24/11/2021	PRIMA EMISSIONE	VITA	LARI	MORETTI

COOPERATIVA CIVILE STP Soc. Coop.
coop. a mutualità prevalente n.C110514 - coop. produzione e lavoro
P. I.V.A.: 01574680532 - R.E.A.: GR136418
Galleria Cosimini, 7 58100 Grosseto Tel. e Fax 0564 22454 cooperativacivile@gmail.com
cooperativacivile@pec.it

La proprietà del presente elaborato è tutelata a termini di legge. E' vietato quindi usarlo, modificarlo, renderlo noto a terzi.

COOPERATIVA CIVILE
ingegneria e architettura nel territorio