Sezioni stato di fatto - profilo di progetto - scala 1:100

Aree oggetto di intervento in lotto successivo

Planimetria profilo di monte stato di progetto scala 1:1000

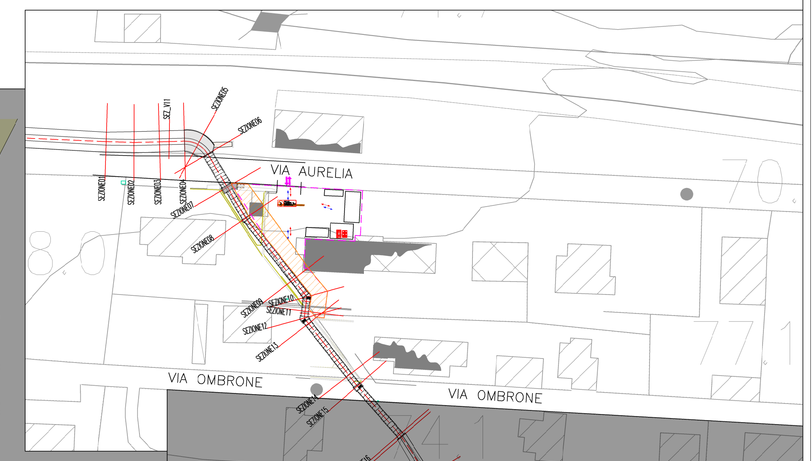

SEZIONE01

Altezze: 1:100
Lunghezze: 1:100

Dist. Parziali	0.48	5.66		1.13	0.86	2.34		2.00	2.20			
Dist. Progressive	0.00	0.59		1.24	2.78	5.25		10.39	12.59			
Quote terreno	66.21	66.02		67.71	67.67	67.60		65.26	65.26			67.46
Punti	1	3		4	5	6	7	8	9	10	11	
Dist. Parziali	0.48	5.66		1.13	2.46	0.37	0.68	0.91	0.84	0.47		
Dist. Progressive	0.00	0.59		1.24	3.70	3.87	4.55	5.46	6.30	7.17		
Quote terreno	66.21	66.02		67.71	67.67	67.48	67.48	66.36	66.36	67.01		

SEZIONE02

Altezze: 1:100
Lunghezze: 1:100

Dist. Parziali	0.91	7.02		0.72	2.40	2.00	2.52	3.50	1.44			
Dist. Progressive	0.91	8.27		9.00	11.40	13.40	15.92	19.42	20.86			
Quote terreno	68.14	67.87 67.85		67.79	68.39	68.39	67.91	67.82	67.79			
Punti	1	6	7	8	10	13	15		16	17		
Dist. Parziali	0.91	7.02	0.48	2.11	1.07	1.50	0.51		5.72	1.44		
Dist. Progressive	0.91	8.03 8.27	8.51	10.39	11.49	13.10 13.70	14.21		19.42	20.86		
Quote terreno	68.14	67.87 67.85	67.89	67.89	66.45	66.41 67.37	67.79		67.82	67.79		

SEZIONE03

Altezze: 1:100
Lunghezze: 1:100

Dist. Parziali	0.32	2.59	4.97		0.81	0.50	2.31		2.00	2.58	4.30			
Dist. Progressive	0.32	2.91	7.88		8.69	9.19	11.50		13.50	16.08	20.37			
Quote terreno	68.27	68.17	67.99		67.96 67.92		65.51		65.51	68.05	67.95			
Punti	2	3	4	5	6	7	8	9	10	11	12	13		14
Dist. Parziali	0.32	2.59	4.97	0.81	1.34	0.41	1.68	0.69	0.81	0.34	0.45	2.65	4.30	
Dist. Progressive	0.32	2.91	7.88	8.69	10.03	10.44	12.12	12.81	13.62	13.96	14.41	16.06	20.37	
Quote terreno	68.27	68.17	67.99	67.96	67.79	67.27	66.52	66.12	66.43	67.14	68.13	68.05	67.95	

SEZIONE04

Altezze: 1:100
Lunghezze: 1:100

Punti	2	3		4	5	6	8	11		12	13	
Dist. Parziali	5.28	2.38		1.72	0.84	1.38	0.99	5.61		1.09		
Dist. Progressive	5.28	7.66		9.39	10.23	11.61	12.60	18.21		19.29		
Quote terreno	68.18	68.09		67.83 67.81	66.82	66.77 66.81	66.30	68.14		68.12		
Punti	1	2	3	4	5	6	7	8	9	10	11	12
Dist. Parziali	5.28	2.38	1.63	2.21	2.00	2.59	2.61	1.08				
Dist. Progressive	5.28	7.66	9.29	11.50	13.50	16.09	18.69	19.77				
Quote terreno	68.18	68.09	67.84	66.63	66.63	66.22	68.14	68.12				

SEZIONE05

Altezze: 1:100
Lunghezze: 1:100

Punti	2	3		5	6	7	8	9	10	11	12	13
Dist. Parziali	7.81	0.40		2.10	0.84	1.24	0.50	0.36	3.96	2.93		
Dist. Progressive	7.81	8.21		10.43	11.28	12.89	13.24	13.62	17.58	20.51		
Quote terreno	68.13	68.12		67.85	67.00 66.98	66.83	66.95 67.37	67.37	68.43	68.38		68.40
Punti	1	2	3	4	5	6	7	8	9	10	11	12
Dist. Parziali	7.81	0.40	0.66	2.30	2.00	2.71	2.24	2.93				
Dist. Progressive	7.81	8.21	8.87	11.30	13.50	16.21	18.45	21.38				
Quote terreno	68.13	68.12	68.00	65.70	65.70	68.41	68.38	68.40				

SEZIONE06

Altezze: 1:100
Lunghezze: 1:100

Dist. Parziali	2.12	4.89	2.07	2.42	2.00	2.25	5.77		0.35	2.14				
Dist. Progressive	2.12	7.01	9.08	11.50	13.50	15.75	21.52		21.87					
Quote terreno	68.24	68.22	68.19	65.77	65.77	66.04	68.47		68.46					
Punti	2	3	4	5	6	7	8	9	10	11	12	13		
Dist. Parziali	2.12	4.89	3.67	3.48	1.12	0.50	1.21	0.35	3.26	0.58	0.75	0.35	2.14	
Dist. Progressive	2.12	7.01	10.68	14.16	15.27	15.77	16.98	17.33	20.59	21.16	21.92	21.87		
Quote terreno	68.24	68.22	68.17	66.04	67.98	67.81	67.81	67.81	67.37	67.75	68.47	68.46		

SEZIONE07

Altezze: 1:100
Lunghezze: 1:100

Picchetti	1	2		3	5	6	7	8	9	10	11	
Punti	1	2		3	5	6	7	8	9	10	11	
Dist. Parziali	0.37	3.06		0.43 0.37 0.37	0.69	1.31	2.22	0.45 0.37 0.37	3.33	6.36		
Dist. Progressive	0.00	0.37		0.80 0.74 0.74	1.43	2.74	4.96	5.41 5.33 5.33	8.66	15.02		
Quote terreno	70.06 70.06 70.06	70.04 70.04 70.04		70.06 70.06 70.06	68.85	68.81	68.79	68.80 68.80 68.80	68.64	68.64		

SEZIONE08

Altezze: 1:100
Lunghezze: 1:100

Picchetti	1		2	3	8	12		15		18	22	23	30	31
Punti	1		2	3	8	12		15		18	22	23	30	31
Dist. Parziali	1.70		1.04	0.74 0.74 0.74	3.20		5.36			0.48 0.48 0.48	2.85	1.44	0.74 0.74 0.74	
Dist. Progressive	0.00		1.70	2.74 2.74 2.74	5.94		9.51			11.86 11.86 11.86	14.71	15.77	17.21	
Quote terreno	70.15		70.28	70.28 70.28 70.28	69.41		69.41			69.23 69.44 69.44	68.58	68.93	68.91	

SEZIONE09

Altezze: 1:100
Lunghezze: 1:100

Picchetti	1	4		7	8	9	12	17		20	21	22	33
Punti	1	4		7	8	9	12	17		20	21	22	33
Dist. Parziali	0.37	1.26		4.20	2.28	0.95	0.41 0.41 0.41	2.47		0.49 0.49 0.49	3.37	3.61 3.61 3.61	
Dist. Progressive	0.00	0.46		1.73	3.93	4.81	5.15 5.15 5.15	7.62		12.50 12.50 12.50	15.99	16.35 17.10 17.10	
Quote terreno	70.29	70.31		71.06	71.08	71.08	71.08 71.08 71.08	69.87		69.87 69.87 69.87		70.01 70.03 70.03	

SEZIONE10

Altezze: 1:100
Lunghezze: 1:100

Picchetti	1	2	3	4	9	10	11	19	23	24	25		26		27
Punti	1	2	3	4	9	10	11	19	23	24	25		26		27
Dist. Parziali	2.96	0.37	1.15	2.17	0.82	1.23	0.37 0.37 0.37	1.31	1.82	2.29	7.32		1.33		
Dist. Progressive	2.96	3.33	4.47	6.77	7.59	8.82 8.82 8.82	9.19 9.19 9.19	11.07	12.89	15.18	22.50		23.83		
Quote terreno	71.62	72.25	72.24	71.21	71.21	71.21 71.21 71.21	70.82 70.82 70.82	70.34	70.39	70.40	70.05		70.05		

SEZIONE11

Altezze: 1:100
Lunghezze: 1:100

Picchetti	1		2	3	4	5		6				
Punti	1		2	3	4	5		6				
Dist. Parziali	7.07		1.99	2.67	1.40	8.48		2.62				
Dist. Progressive	0.00		7.07	9.05	11.73	13.13		21.61				
Quote terreno	71.88		72.01	71.77	71.80	72.03		72.12				

SEZIONE12

Altezze: 1:100
Lunghezze: 1:100

Picchetti	1	2	3		4	5		6	7	8	9	
Punti	1	2	3		4	5		6	7	8	9	
Dist. Parziali	0.44 0.44	0.44 0.44			8.41	1.62		7.41		0.54 0.54	0.41 0.41	
Dist. Progressive	0.00 0.00	0.44 0.44	0.64 0.64		9.05	10.67		18.08 18.08		18.62 18.62	19.03 19.03	
Quote terreno	72.00 72.00	71.99 71.99			71.82	72.24		71.69 71.69		71.69 71.69		

SEZIONE13

Altezze: 1:100
Lunghezze: 1:100

Picchetti	1		2	3	5	7	10		11	13		17		
Punti	1		2	3	5	7	10		11	13		17		
Dist. Parziali	7.34		0.84	0.54 0.54 0.54	1.10	4.33			0.54 0.54 0.54	2.52		1.45		
Dist. Progressive	0.00		7.34	8.18 8.18 8.18	9.28	13.61			14.15 14.15 14.15	16.67		18.12		
Quote terreno	72.08		71.98	71.97 71.97 71.97	74.09	72.33			71.69 71.69 71.69			70.42		

SEZIONE14

Altezze: 1:100
Lunghezze: 1:100

Picchetti	1	2		3		4	8	11		15	16	20	24	25
Punti	1	2		3		4	8	11		15	16	20	24	25
Dist. Parziali	0.41	3.87		5.36		0.48 0.48 0.48	3.44		0.51 0.51 0.51	0.48 0.48 0.48	2.37	1.01		
Dist. Progressive	0.41	4.28		9.64		10.12	13.71		14.22 14.22 14.22	14.70 14.70 14.70	17.19	18.20		
Quote terreno	74.10	74.10		74.27 74.47		74.47	73.28		73.21 73.21 73.21	73.24 73.24 73.24		73.68		

SEZIONE15

Altezze: 1:100
Lunghezze: 1:100

Picchetti	1		2	3		4		5	6	7	8	10
Punti	1		2	3		4		5	6	7	8	10
Dist. Parziali	4.00		1.15	3.60		2.83		0.88	0.51 0.51 0.51	0.51 0.51 0.51	3.06	
Dist. Progressive	0.00		4.00	5.15		8.75		11.58	12.09 12.09 12.09	12.60 12.60 12.60	15.66	
Quote terreno	74.14		74.25	74.25		74.33		74.42	74.44 74.44 74.44	74.43 74.43 74.43		74.45

SEZIONE16

Altezze: 1:100
Lunghezze: 1:100

Picchetti	1	2		3		4		5	7		8	
Punti	1	2		3		4		5	7		8	
Dist. Parziali	0.43	2.19		1.85		1.52		0.51 0.51 0.51	2.91			
Dist. Progressive	0.00	0.43		2.62		4.47		4.98 4.98 4.98	7.89			9.10
Quote terreno	75.07	75.04		74.88		74.77		74.67 74.68 74.68				74.91

SEZIONE17

Altezze: 1:10C
Lunghezze: 1:100

Picchetti	1	2		3		4	5	8	9	10		
Punti	1	2		3		4	5	8	9	10		
Dist. Parziali	1.45	3.39		0.94		0.48 0.48 0.48	0.51 0.51 0.51	0.51 0.51 0.51	0.51 0.51 0.51			
Dist. Progressive	0.00	1.45		4.84		5.32 5.32 5.32	5.83 5.83 5.83	6.34 6.34 6.34	6.85 6.85 6.85	7.36 7.36 7.36		
Quote terreno	75.20	75.08		74.83		74.80 73.23 73.23	73.20 73.20 73.20	73.20 73.20 73.20	73.20 73.20 73.20	73.20 73.20 73.20		

SEZIONE18

Altezze: 1:100
Lunghezze: 1:100

Picchetti	1			4	5	6	7	9	10	11		
Punti	1			4	5	6	7	9	10	11		
Dist. Parziali	6.74			0.74 0.74 0.74	0.96		0.76 0.76 0.76					
Dist. Progressive	0.00			6.74 6.74 6.74	7.70		8.66 8.66 8.66	9.28 9.28 9.28	9.36 9.36 9.36	10.14		
Quote terreno	76.63			76.52 76.63 76.63	76.61		76.59 76.59 76.59	76.59 76.59 76.59	74.61	75.73		

SEZIONE19

Altezze: 1:100
Lunghezze: 1:100

Picchetti	1		2	3	4	5	6	7	8	9	10	
Punti	1		2	3	4	5	6	7	8	9	10	
Dist. Parziali	7.73		1.99	2.67	0.58	0.77 0.77 0.77	0.77 0.77 0.77	0.97	0.59			
Dist. Progressive	0.00		7.73	9.72	10.30	11.07 11.07 11.07	11.84 11.84 11.84	12.81	13.40	14.37		
Quote terreno	77.98		77.78	77.57	77.54	77.54 77.54 77.54	77.54 77.54 77.54	77.54	77.54	77.78		

SEZIONE20

Altezze: 1:100
Lunghezze: 1:100

Picchetti	1		2	3		4	5	6	7	8	9	10
Punti	1		2	3		4	5	6	7	8	9	10
Dist. Parziali	1.42		4.53	3.14		0.51 0.51 0.51	1.16	0.74 0.74 0.74	0.95	0.43 0.43 0.43	1.30	
Dist. Progressive	0.00		1.42	5.95		6.46 6.46 6.46	7.62	8.36 8.36 8.36	9.31	9.74 9.74 9.74	11.04	
Quote terreno	76.30		76.23	76.64		76.58 77.66 77.66	76.61 76.61 76.61	76.64 76.64 76.64	76.64 76.64 76.64	76.64 76.64 76.64	76.64	

SEZIONE21

Altezze: 1:100
Lunghezze: 1:100

Picchetti	1	2		3		4	5		7/8			
Punti	1	2		3		4	5		7/8			
Dist. Parziali	1.15	5.14		3.85		1.55	1.25		1.69			
Dist. Progressive	1.15	6.28		10.14		11.69	12.94 12.94 12.94	13.19 13.19 13.19	14.88			
Quote terreno	80.22	79.81		79.43		79.64	79.39 79.39 79.39		79.42			

SEZIONE22

Altezze: 1:100
Lunghezze: 1:100

Picchetti	1	2		3		4	5	6	7	8	9	
Punti	1	2		3		4	5	6	7	8	9	
Dist. Parziali	6.82	2.24		1.68		0.55	0.50	0.61	0.80	0.82		
Dist. Progressive	6.82	9.06		10.74		11.29	11.81	12.42	13.22	14.04		
Quote terreno	81.18	81.04		80.84		79.78 79.78 79.78	77.65 77.65 77.65	77.65	77.61	79.58		

SEZIONE23

Altezze: 1:100
Lunghezze: 1:100

Picchetti	1	2		3		4	5	6	7	8	9	
Punti	1	2		3		4	5	6	7	8	9	
Dist. Parziali	3.31	3.01		4.22		0.87	0.51 0.51 0.51	0.51 0.51 0.51	1.04			
Dist. Progressive	3.31	6.32		10.54		11.41 11.41 11.41	11.77 11.77 11.77	12.19	13.23	13.52		
Quote terreno	82.72	82.61		82.25		80.79 79.81 79.79	79.79		79.80	80.83		

SEZIONE24

Altezze: 1:100
Lunghezze: 1:100

Picchetti	1	2		3		4	5	6	7	8	9	
Punti	1	2		3		4	5	6	7	8	9	
Dist. Parziali	0.66	4.92		1.21		0.51 0.51 0.51	1.06	0.74	0.60	0.67	0.80	
Dist. Progressive	0.00	0.66		5.58		6.09 6.09 6.09	7.15 7.15 7.15	7.89	8.49	9.16	9.96	
Quote terreno	83.83	83.83		83.62		83.53 83.48 83.48	83.39	83.43 83.44	83.44	83.48	83.61	

SEZIONE25

Altezze: 1:100
Lunghezze: 1:100

Picchetti	1	2		3		4	5	6	7	8	9	10
Punti	1	2		3		4	5	6	7	8	9	10
Dist. Parziali	2.30	3.23		2.65		0.51 0.51 0.51	0.70	0.71	0.51 0.51 0.51	1.27	1.45	1.29
Dist. Progressive	0.00	5.30		7.95		8.46 8.46 8.46	9.16	9.87	10.38 10.38 10.38	11.65	13.10	14.39
Quote terreno	85.34	85.11		84.84		84.71 84.69 84.69	84.53	84.25	84.26 84.26 84.26	82.88	83.02 83.02 83.02	84.40	84.89	83.47

SEZIONE26

Altezze: 1:100
Lunghezze: 1:100

Picchetti	1	2		3		4	5	6	7	8		11
Punti	1	2		3		4	5	6	7	8		11
Dist. Parziali	1.82	1.53		4.38		0.51 0.51 0.51	1.07	0.51 0.51 0.51	0.51 0.51 0.51	1.94	1.99	
Dist. Progressive	0.00	1.82		3.35		3.86 3.86 3.86	4.93	5.44 5.44 5.44	5.95 5.95 5.95	7.89	9.88	11.340
Quote terreno	86.52	86.34		86.26		85.80 85.80 85.80	85.34 85.34 85.34	84.80	85.33 85.33 85.33			80.77

SEZIONE27

Altezze: 1:100
Lunghezze: 1:100

Picchetti	1	2		3		4	5	6	7	8		10
Punti	1	2		3		4	5	6	7	8		10
Dist. Parziali	3.00	2.12		1.44		2.61	2.68					
Dist. Progressive	3.00	5.12		6.57		9.21	11.89					
Quote terreno	85.54	81.28		80.72		80.57	80.20					86.83

SEZIONE28

Altezze: 1:100
Lunghezze: 1:100

Picchetti	1	2		3		4	5	6	7	8	9	
Punti	1	2		3		4	5	6	7	8	9	
Dist. Parziali	1.21	4.44		2.70	1.33	0.51 0.51 0.51	1.42					
Dist. Progressive	0.00	1.21		3.92 3.92 3.92	5.25	5.76 5.76 5.76	7.89	9.26	9.79			
Quote terreno	86.05	88.44		88.51 88.51 88.51	87.29	87.25 87.25 87.25	87.15	87.83				

Comune di GAVORRANO
Provincia di GROSSETO

Committente:

COMUNE DI GAVORRANO
Piazza Bruno Buozzi n.16
58023 Gavorrano (GR)

Lavoro:

OPERE DI MESSA IN SICUREZZA IDRAULICA A SALVAGUARDA DELL'ABITATO DI POTASSA
CUP D42H18000200006

Oggetto:	Formato - Scala:
Sezioni stato di progetto - profilo di monte	**A0 - VARIE**

ID Progetto:	Data:	Fase progettuale:	Elaborato:	Revisione:
383	Novembre 2021	ESECUTIVO	C.4.1	01

Supervisore della progettazione:	Project Manager:
Dott. Ing. Luca MORETTI	Dott. Ing. Lorenzo LARI

Team di progettazione:
Dott. Ing. Alberto VITA
Geom. Luca D'Andrea

Revsione	Data revisione	Oggetto	Redatto	Rivisto	Approvato
01	24/11/2021	PRIMA EMISSIONE	VITA	LARI	MORETTI

COOPERATIVA CIVILE STP Soc. Coop.
coop. a mutualità prevalente n.C110514 - coop. produzione e lavoro
P. I.V.A.: 015 74680532 - R.E.A.: GR136418
Galleria Cosimini, 7 58100 Grosseto Tel. e Fax 0564 22454 cooperativacivile@gmail.com
cooperativacivile@pec.it

La proprietà del presente elaborato è tutelata a termini di legge. E' vietato quindi usarlo, modificarlo, renderlo noto a terzi.