




Layout cantiere fase I - Attraversamento Via Aurelia - Scala 1:500

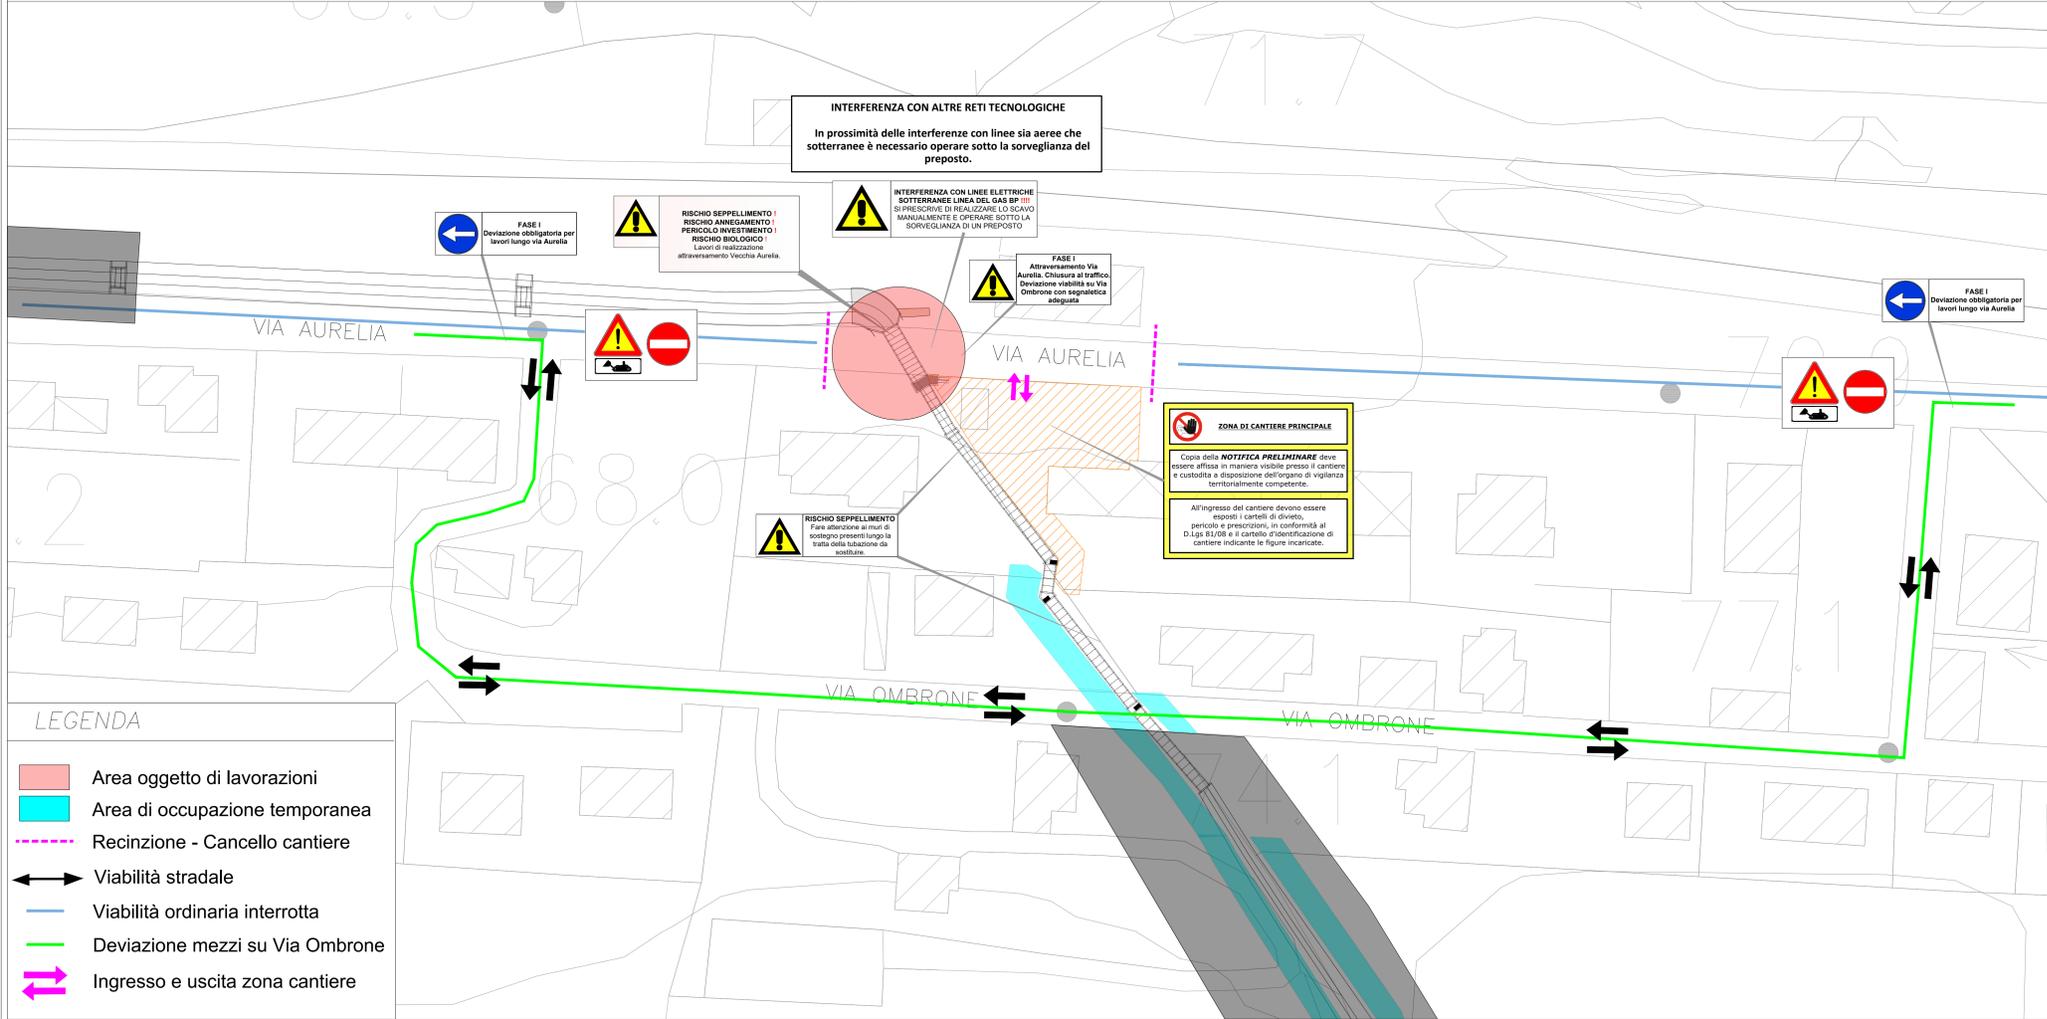

Layout cantiere fase II - Attraversamento Via Ombrone - Scala 1:500

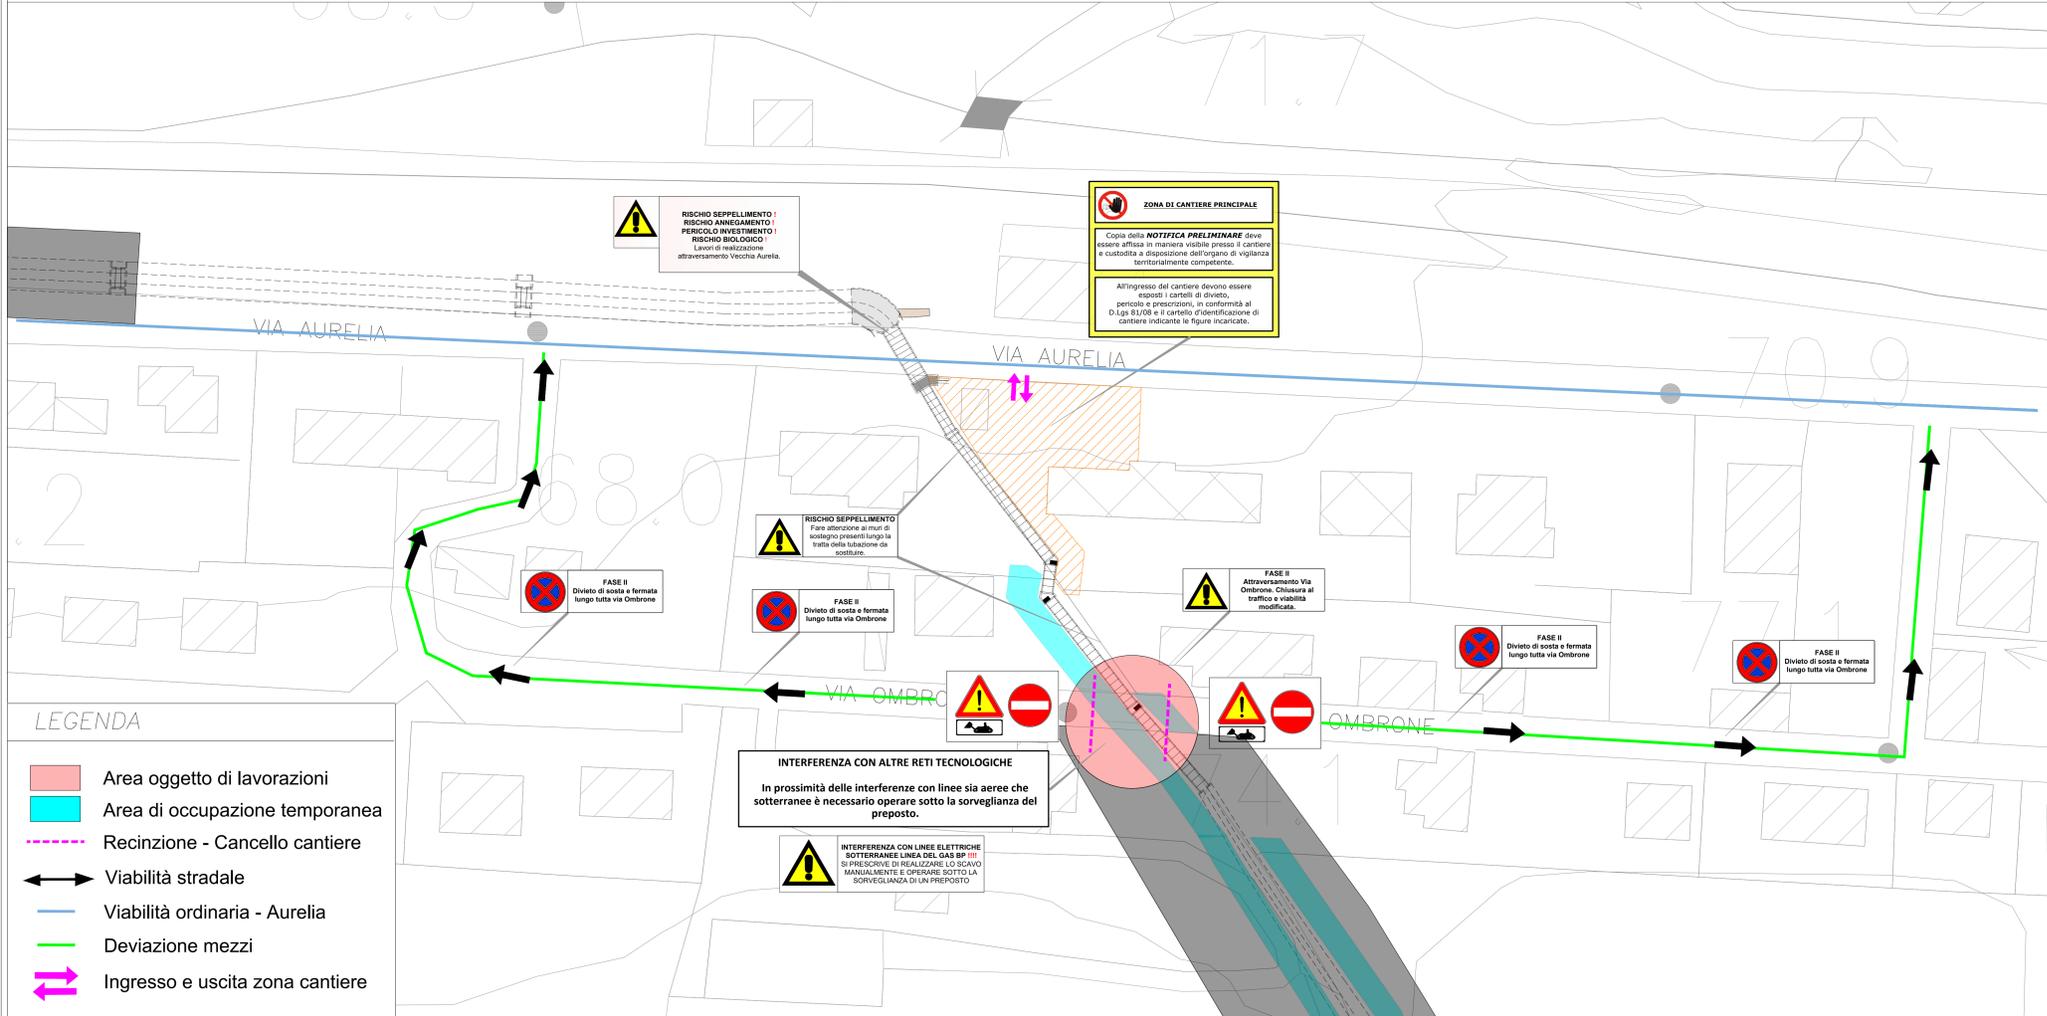

Layout Cantiere principale - Scala 1:200

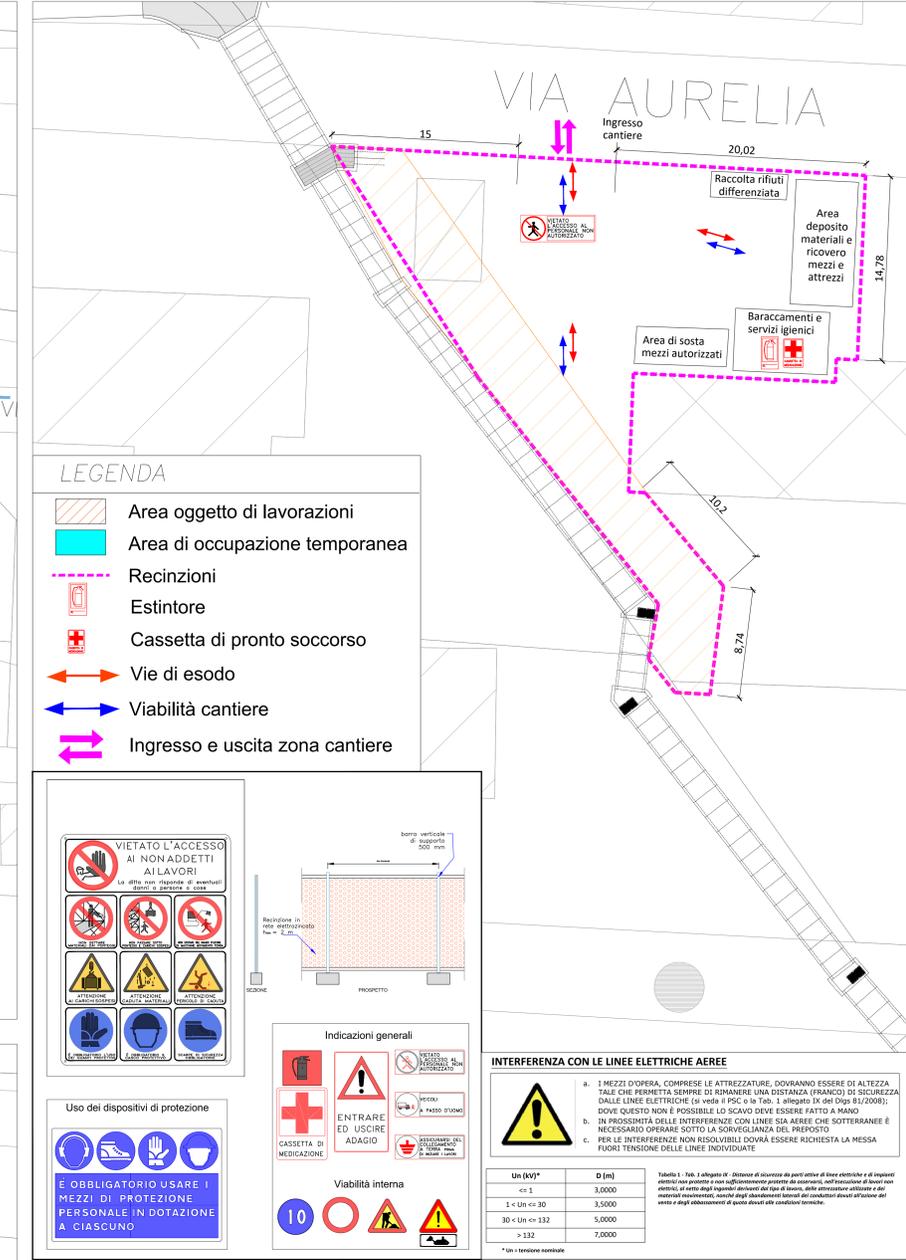

Aree oggetto di intervento in lotto successivo

Comune di GAVORRANO  
Provincia di GROSSETO

Comittente:  
COMUNE DI GAVORRANO  
Piazza Bruno Buozzi n. 16  
58023 Gavorrano (GR)

Lavoro:  
**OPERE DI MESSA IN SICUREZZA IDRAULICA A SALVAGUARDIA DELL'ABITATO DI POTASSA**  
CUP D42H1800020006

Formato - Scala:  
A0 - 1:500  
1:200

Layout di Cantiere

ID Progetto	Data	Fase progettale	Elaborato	Revisione
383	Novembre 2021	ESECUTIVO	F.2	01

Supervisore della progettazione:  
Dott. Ing. Luca MORETTI

Project Manager:  
Dott. Ing. Lorenzo LARI

Team di progettazione:  
Dott. Ing. Alberto VITA  
Geom. Luca D'Andrea

Revisione	Data revisione	Oggetto	Redatto	Rivisto	Approvato
01	24/11/2021	PRIMA EMISSIONE	VITA	LARI	MORETTI

Supervisore della progettazione:  
Dott. Ing. Alberto VITA  
Geom. Luca D'Andrea

COOPERATIVA CIVILE STP Soc. Coop.  
coop. a mutualità prevalente n° 0110014 - c.coop. produzione a lavoro  
P. I.V.A. 015 74800532 - R.E.A. GR136418  
Galleria Cosimini, 7 58100 Grosseto Tel. e Fax 0564 22454 cooperativacivile@gmail.com  
cooperativacivile@pec.it

La proprietà del presente elaborato è tutelata a termini di legge. E' vietato quindi usarlo, modificarlo, renderlo noto a terzi.

ingegneria e architettura nel territorio  
**COOPERATIVA CIVILE**