



**Comune di Campagnatico**  
Provincia di GR

# **DISCIPLINARE TECNICO PER IL SEGNALAMENTO TEMPORANEO DEI LAVORI STRADALI**

(D.M. 10 luglio 2002)

**OGGETTO:** 03861 - S.P. 125 Montorsaio - Progetto per la messa in sicurezza della strada mediante installazione di barriere metalliche tra la progressiva km 01+000 e km 03+500

**COMMITTENTE:** PROVINCIA DI GROSSETO

**CANTIERE:** S.P. 125 Montorsaio - km 01+000 e km 03+500, Campagnatico (GR)

Grosseto, 23/06/2020

## **IL COORDINATORE DELLA SICUREZZA**

\_\_\_\_\_  
(Dott. Ing. Vichi Alessandro)

*per presa visione*

## **IL COMMITTENTE**

\_\_\_\_\_  
(Dott. Ing. Monaci Gianluca)

### **Dott. Ing. Vichi Alessandro**

Piazza Martiri D'Istia n. 1  
58100 Grosseto (GR)  
Tel.: 0564484594 - Fax: \$EMPTY\_CSP\_10\$  
E-Mail: [alessandro.vichi@provincia.grosseto.it](mailto:alessandro.vichi@provincia.grosseto.it)

CerTus by Guido Cianciulli - Copyright ACCA software S.p.A.

# LAVORO

## CARATTERISTICHE GENERALI DELL'OPERA:

|                                |   |
|--------------------------------|---|
| Natura dell'Opera:<br>OGGETTO: | <b>Opera Stradale</b><br><b>03861 - S.P. 125 Montorsaio - Progetto per la messa in sicurezza della strada mediante installazione di barriere metalliche tra la progressiva km 01+000 e km 03+500</b> |
| P.d.C./D.I.A./S.C.I.A.:        | <b>n. 6970 del 24/02/2020</b>   |
| Importo presunto dei Lavori:   | <b>229'585,63 euro</b>   |
| Numero imprese in cantiere:    | <b>1 (previsto)</b>   |
| Numero massimo di lavoratori:  | <b>4 (massimo presunto)</b>   |
| Entità presunta del lavoro:    | <b>379 uomini/giorno</b>   |
| Data inizio lavori:            | <b>01/09/2020</b>   |
| Data fine lavori (presunta):   | <b>29/12/2020</b>   |
| Durata in giorni (presunta):   | <b>120</b>   |

## Dati del CANTIERE:

|           |                                                    |
|-----------|----------------------------------------------------|
| Indirizzo | <b>S.P. 125 Montorsaio - km 01+000 e km 03+500</b> |
| Città:    | <b>Campagnatico (GR)</b>                           |



# COMMITTENTI

## DATI COMMITTENTE:

|                  |                                  |
|------------------|----------------------------------|
| Ragione sociale: | <b>PROVINCIA DI GROSSETO</b>     |
| Indirizzo:       | <b>Piazza Dante Alighieri 35</b> |
| Città:           | <b>Grosseto (GR)</b>             |
| Telefono / Fax:  | <b>0564484111 056422385</b>      |

## nella Persona di:

|                 |                                    |
|-----------------|------------------------------------|
| Nome e Cognome: | <b>Gianluca Monaci</b>             |
| Qualifica:      | <b>Dott. Ing.</b>                  |
| Indirizzo:      | <b>Dott. Ing.</b>                  |
| Città:          | <b>Piazza Martiri D'Istia (GR)</b> |
| Telefono / Fax: | <b>0564484111 056422385</b>        |
| Partita IVA:    | <b>80000030538</b>                 |

# RESPONSABILI

## Progettista:

Nome e Cognome: **Lorenzo Sartini**  
Qualifica: **Dott. Ing.**  
Indirizzo: **Via Tagliamento n. 18**  
Città: **GROSSETO (GR)**  
CAP: **58100**  
Telefono / Fax: **3291147466**  
Indirizzo e-mail: **lorenzo\_sartini@virgilio.it**  
Codice Fiscale: **SRTLNZ72M18E2020**

## Direttore dei Lavori:

Nome e Cognome: **Carlo Massetti**  
Qualifica: **Geom.**  
Indirizzo: **Piazza Martiri D'Istia n. 1**  
Città: **Grosseto (GR)**  
CAP: **58100**  
Telefono / Fax: **0564484215**  
Indirizzo e-mail: **c.massetti@provincia.grosseto.it**

## Responsabile dei Lavori:

Nome e Cognome: **Alessandro Vichi**  
Qualifica: **Dott. Ing.**  
Indirizzo: **Piazza Martiri D'Istia n. 1**  
Città: **Grosseto (GR)**  
CAP: **58100**  
Telefono / Fax: **0564484594**  
Indirizzo e-mail: **alessandro.vichi@provincia.grosseto.it**  
Codice Fiscale: **VCHLSN81T18A010S**

## Coordinatore Sicurezza in fase di progettazione:

Nome e Cognome: **Alessandro Vichi**  
Qualifica: **Dott. Ing.**  
Indirizzo: **Piazza Martiri D'Istia n. 1**  
Città: **Grosseto (GR)**  
CAP: **58100**  
Telefono / Fax: **0564484594**  
Indirizzo e-mail: **alessandro.vichi@provincia.grosseto.it**  
Codice Fiscale: **VCHLSN81T18A010S**

## Coordinatore Sicurezza in fase di esecuzione:

Nome e Cognome: **Carlo Massetti**  
Qualifica: **Geom.**  
Indirizzo: **Piazza Martiri D'Istia n. 1**  
Città: **Grosseto (GR)**  
CAP: **58100**  
Telefono / Fax: **0564484215**  
Indirizzo e-mail: **c.massetti@provincia.grosseto.it**



# IMPRESA

# TAVOLE RAPPRESENTATIVE DEGLI SCHEMI SEGNALETICI TEMPORANEI

Le seguenti tavole rappresentative degli schemi segnaletici temporanei sono stata redatte ai sensi della normativa italiana vigente:

- **D.M. 10 luglio 2002**, "Disciplinare tecnico relativo agli schemi segnaletici, differenziati per categoria di strada, da adottare per il segnalamento temporaneo".

## Premessa

Gli schemi di segnalamento appresso riportati sono organizzati secondo i criteri generali descritti dal succitato decreto ministeriale. Per la migliore leggibilità degli schemi, la rappresentazione grafica a volte non è in scala, ed il collocamento dei segnali deve comunque intendersi rispettoso dei principi generali di posizionamento e installazione (senza mai invadere le corsie o la parte di carreggiata residua destinata alla circolazione).


Nelle tavole non è mai riportata la "tabella lavori" obbligatoria, in prossimità delle testate dei cantieri, se gli stessi hanno durata superiore a 7 giorni lavorativi.

## ELENCO SCHEMI DI SEGNALAMENTO:

- Tavola 60
- Tavola 61
- Tavola 62
- Tavola 63
- Tavola 64
- Tavola 65
- Tavola 66
- Tavola 67
- Tavola 71

## Tavola 60


Lavori a fianco della banchina.

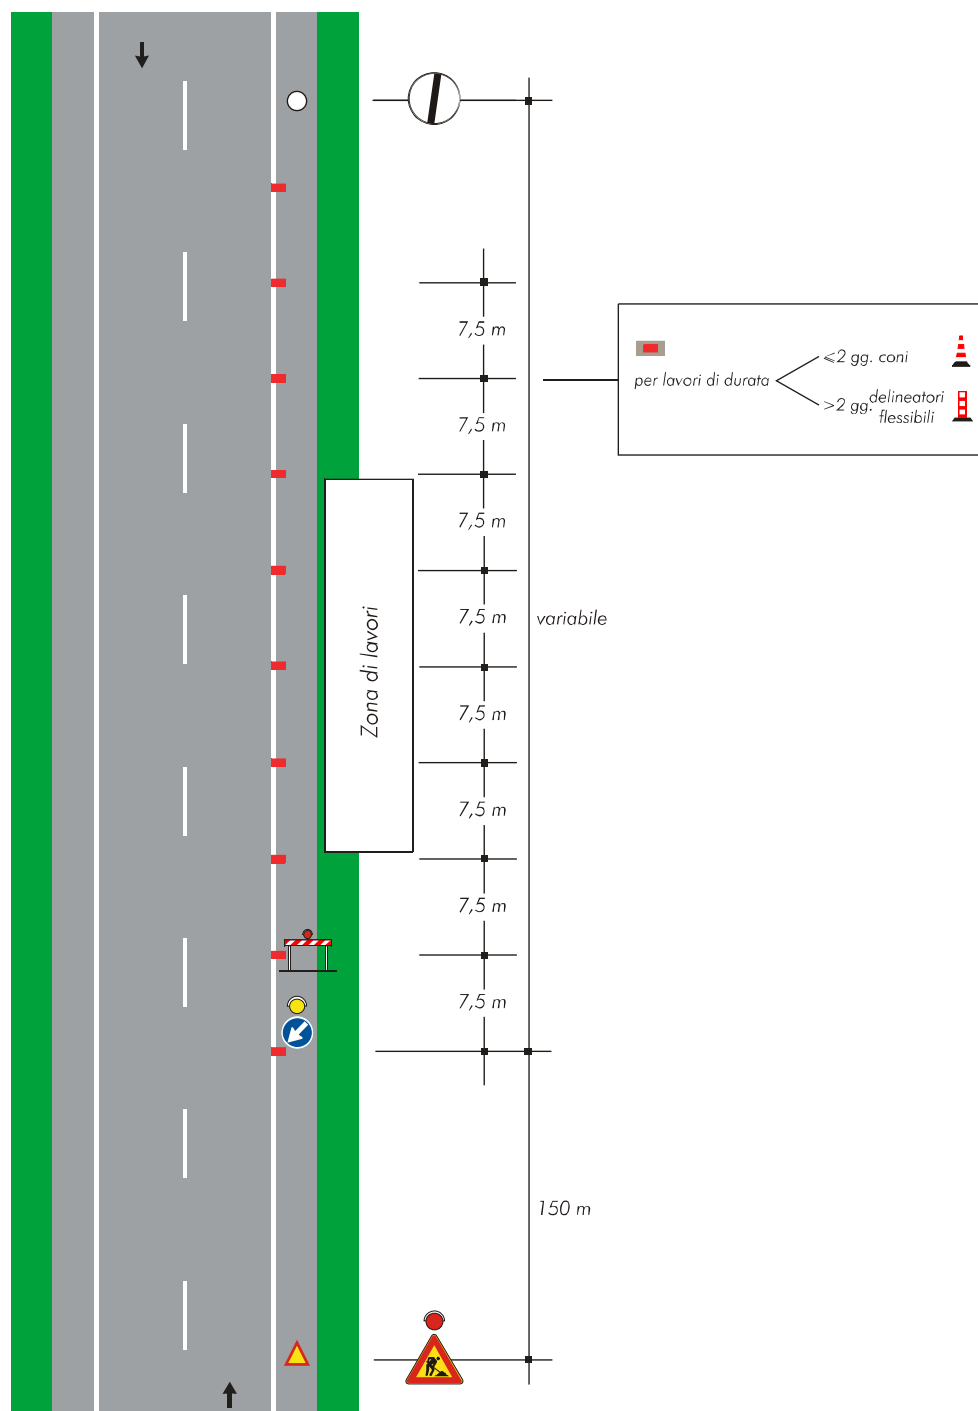




## Tavola 61

Lavori sulla banchina.

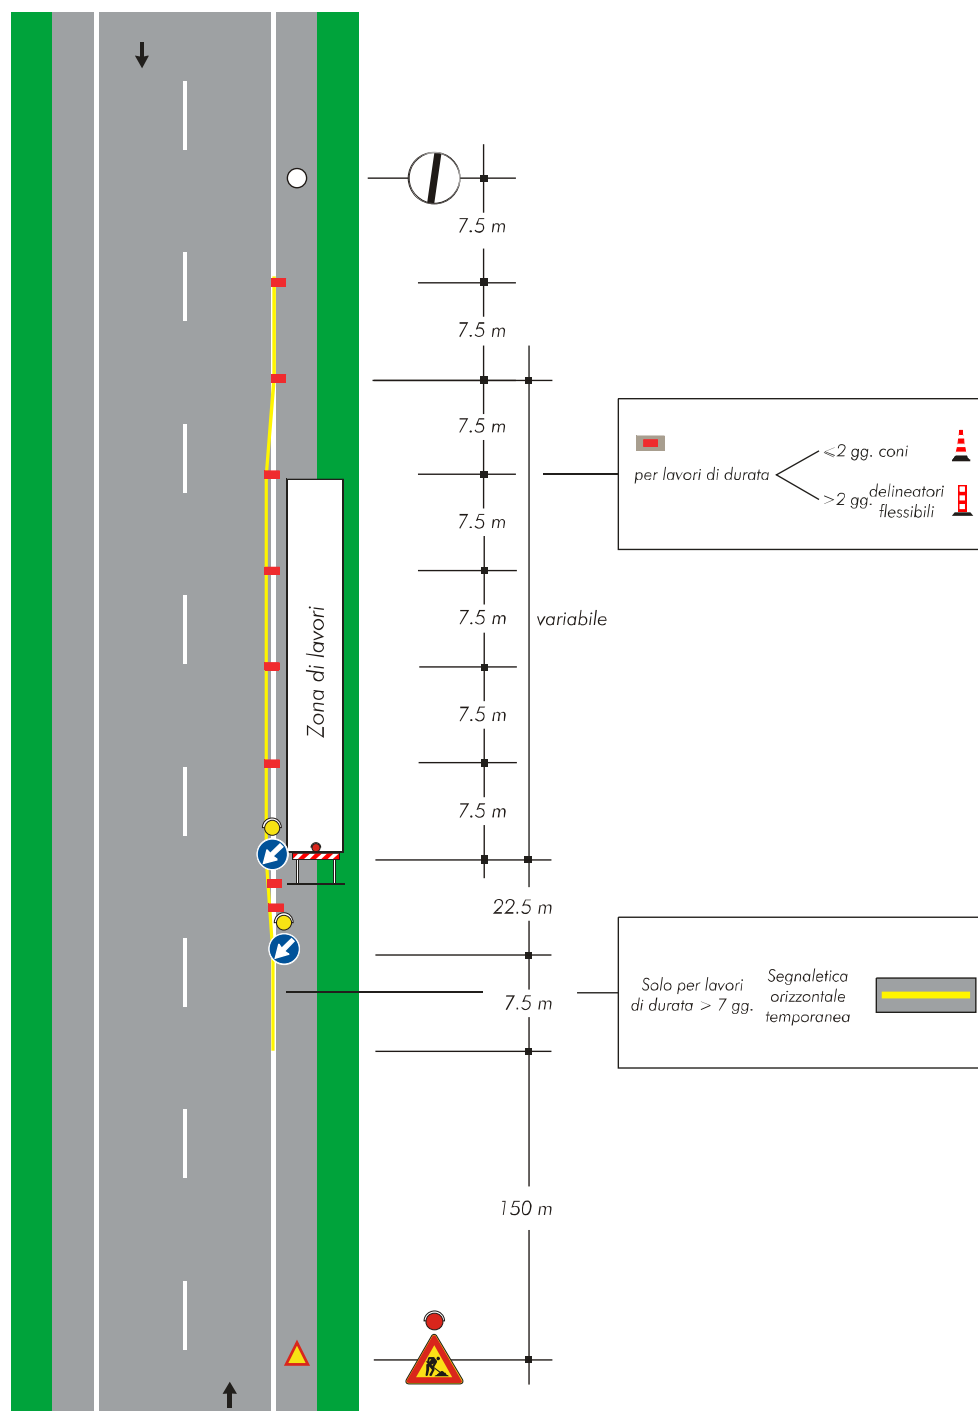


## Tavola 62

Cantiere mobile assistito da moviere su strada ad unica carreggiata.

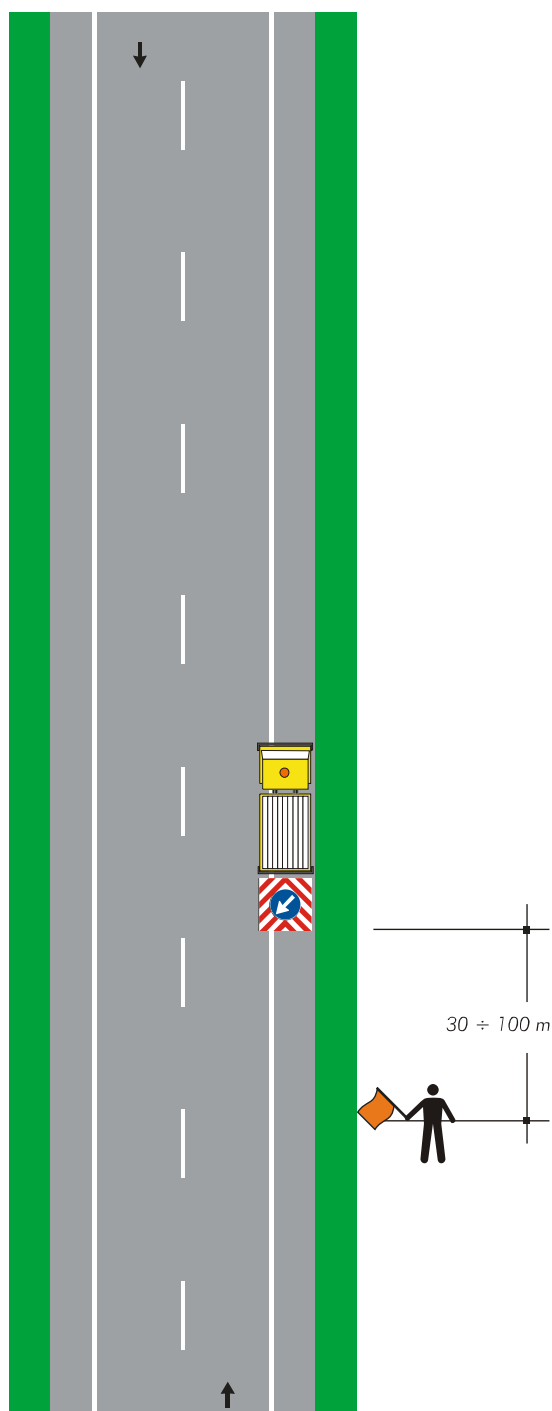


Lavori sul margine della carreggiata.

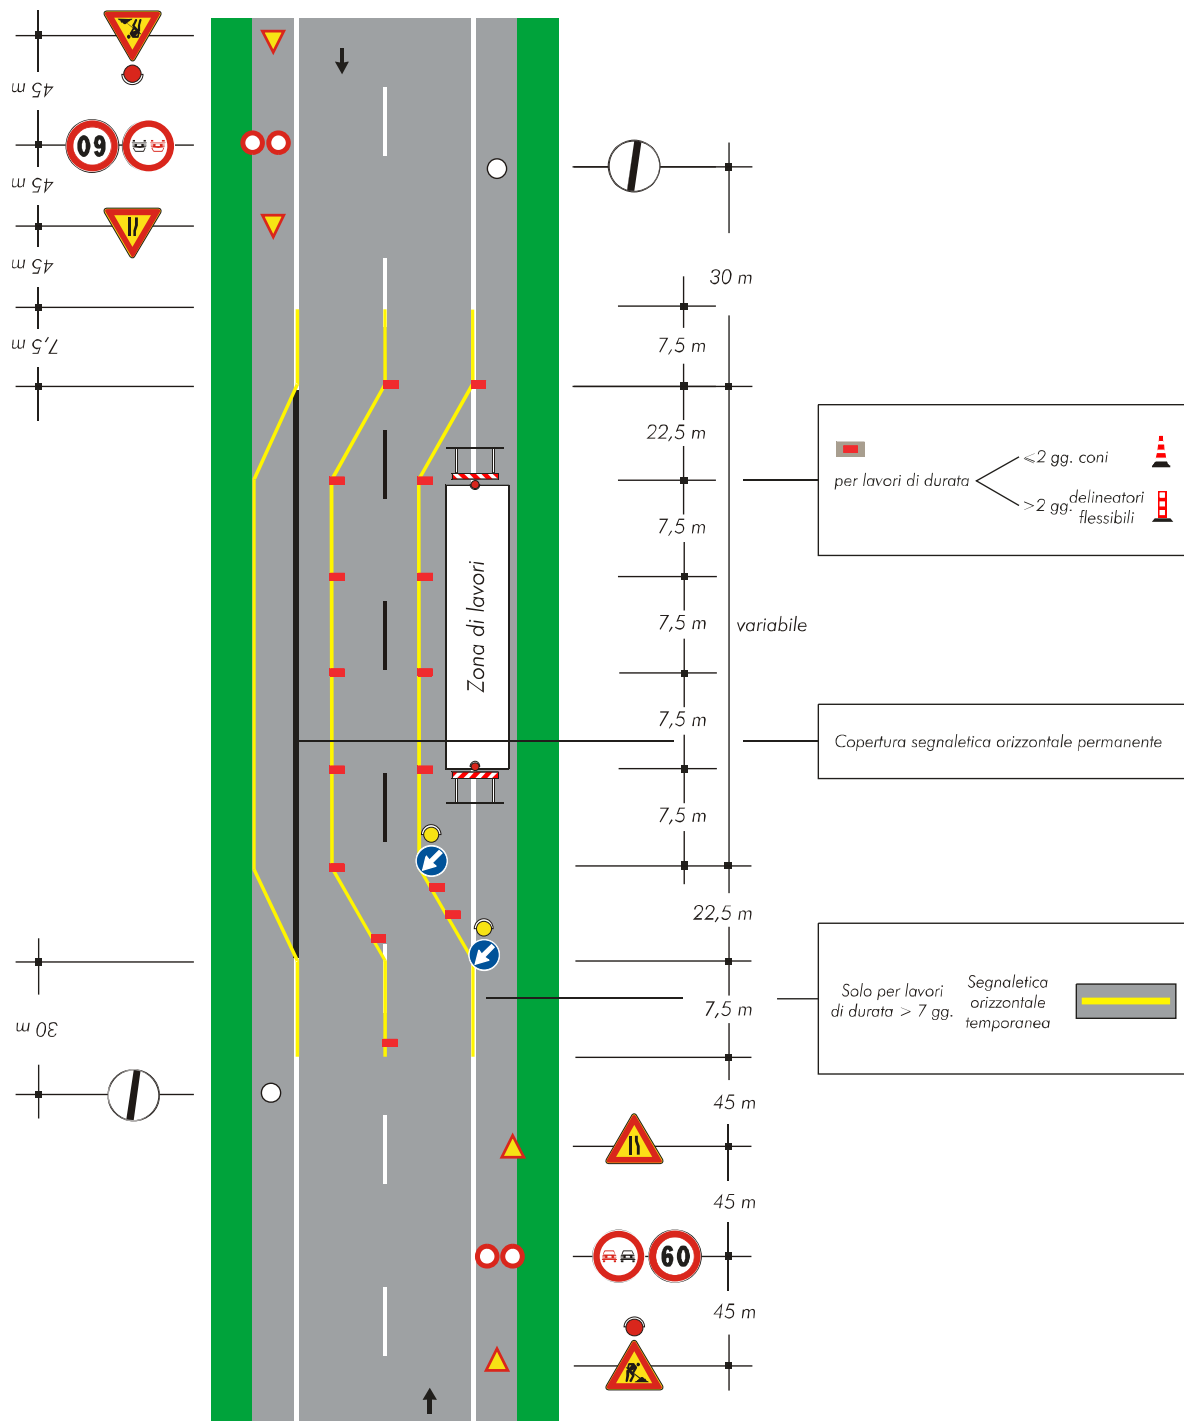


## Tavola 64

Lavori sulla carreggiata con transito a senso unico alternato.

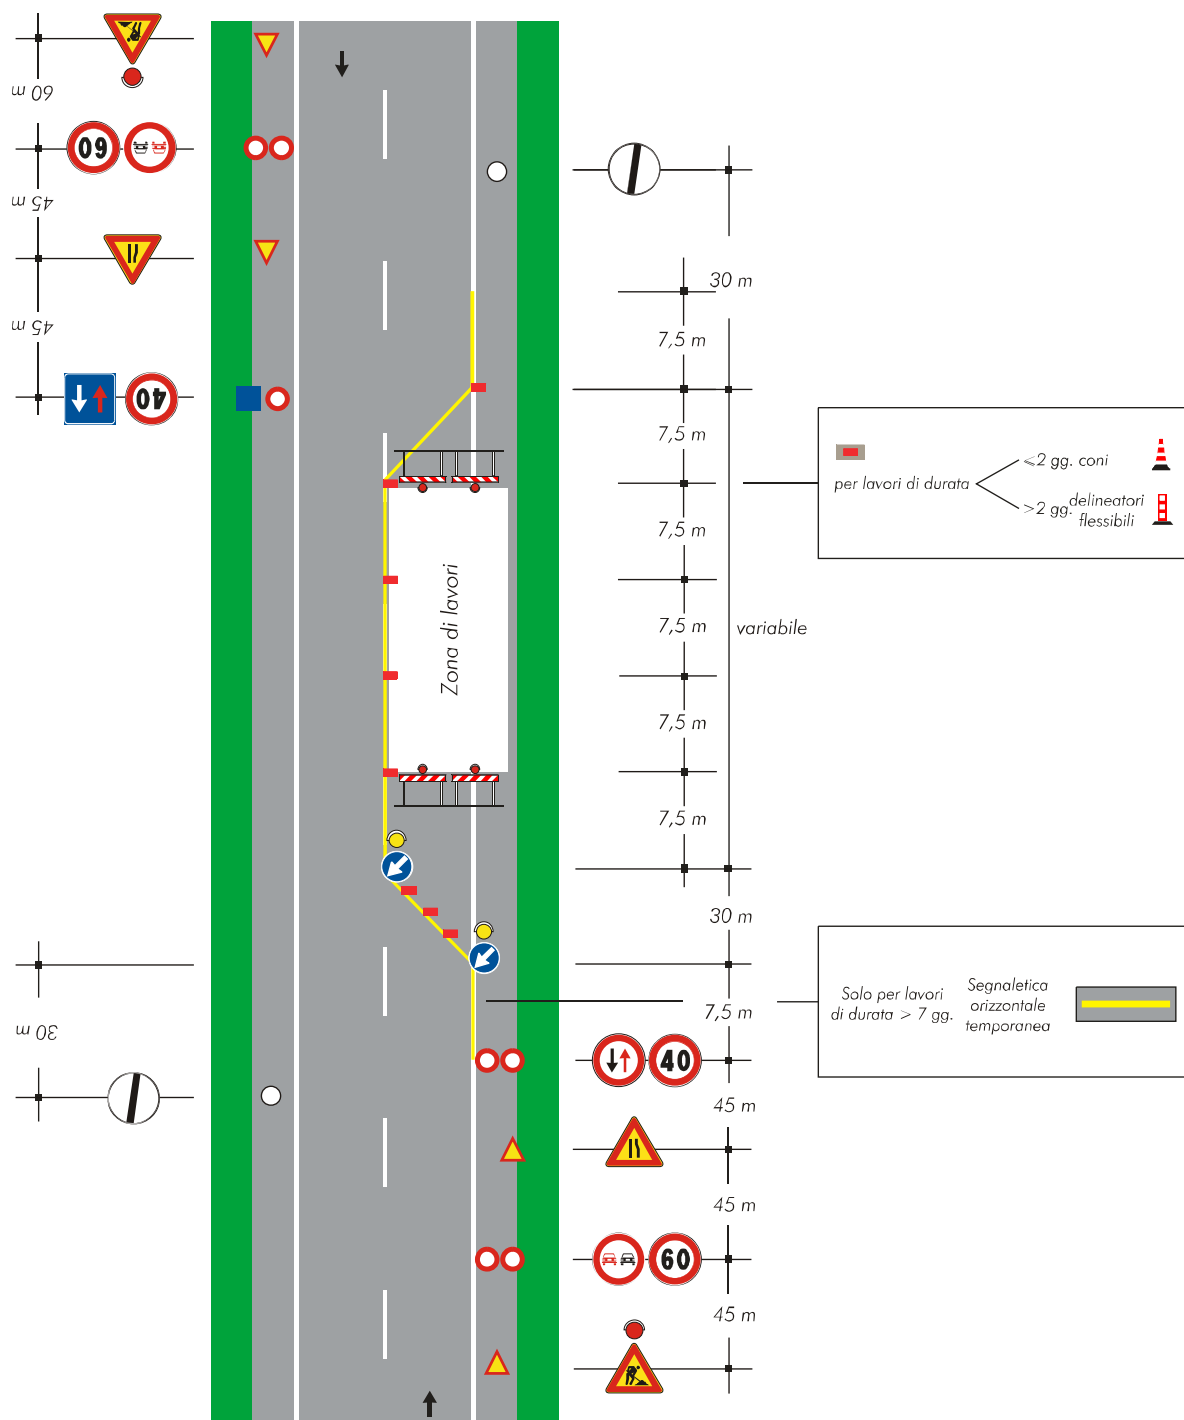


## Tavola 65

Lavori sulla carreggiata con transito a senso unico alternato regolato da movieri con palette.

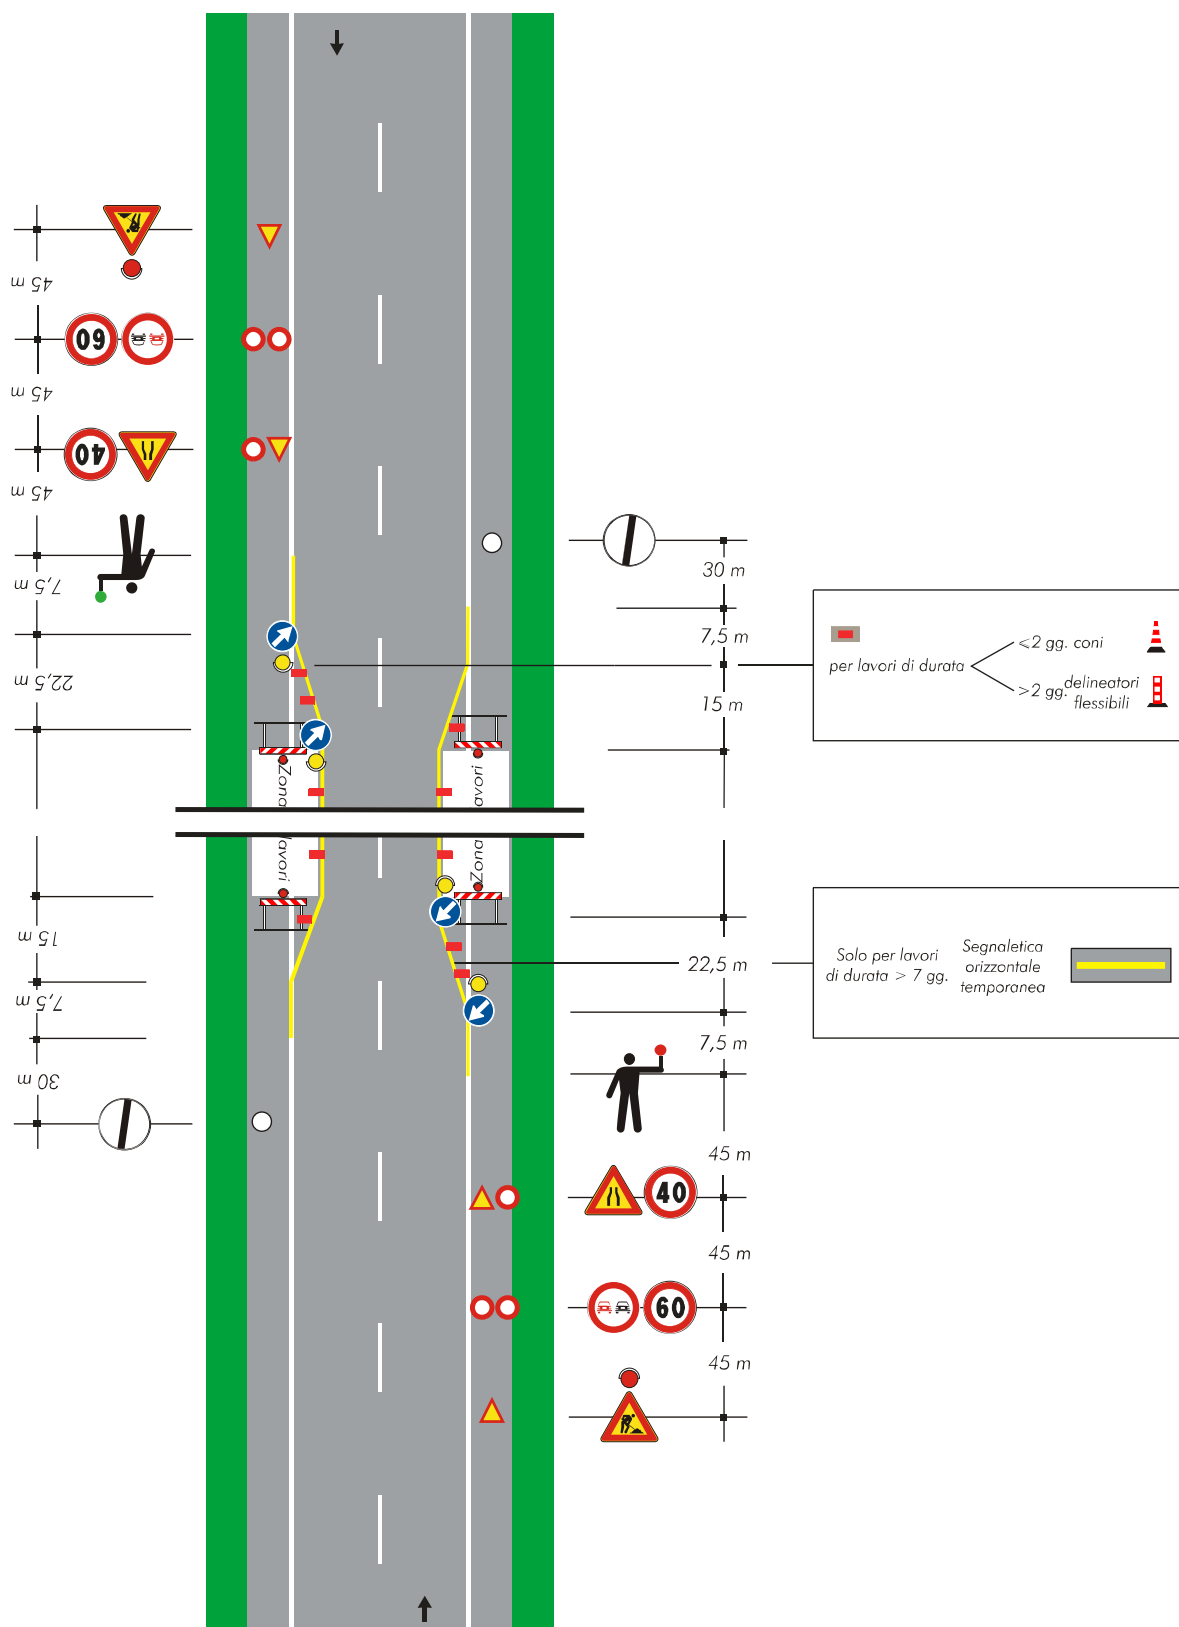


## Tavola 66

Lavori sulla carreggiata con transito a senso unico alternato regolato da impianto semaforico.

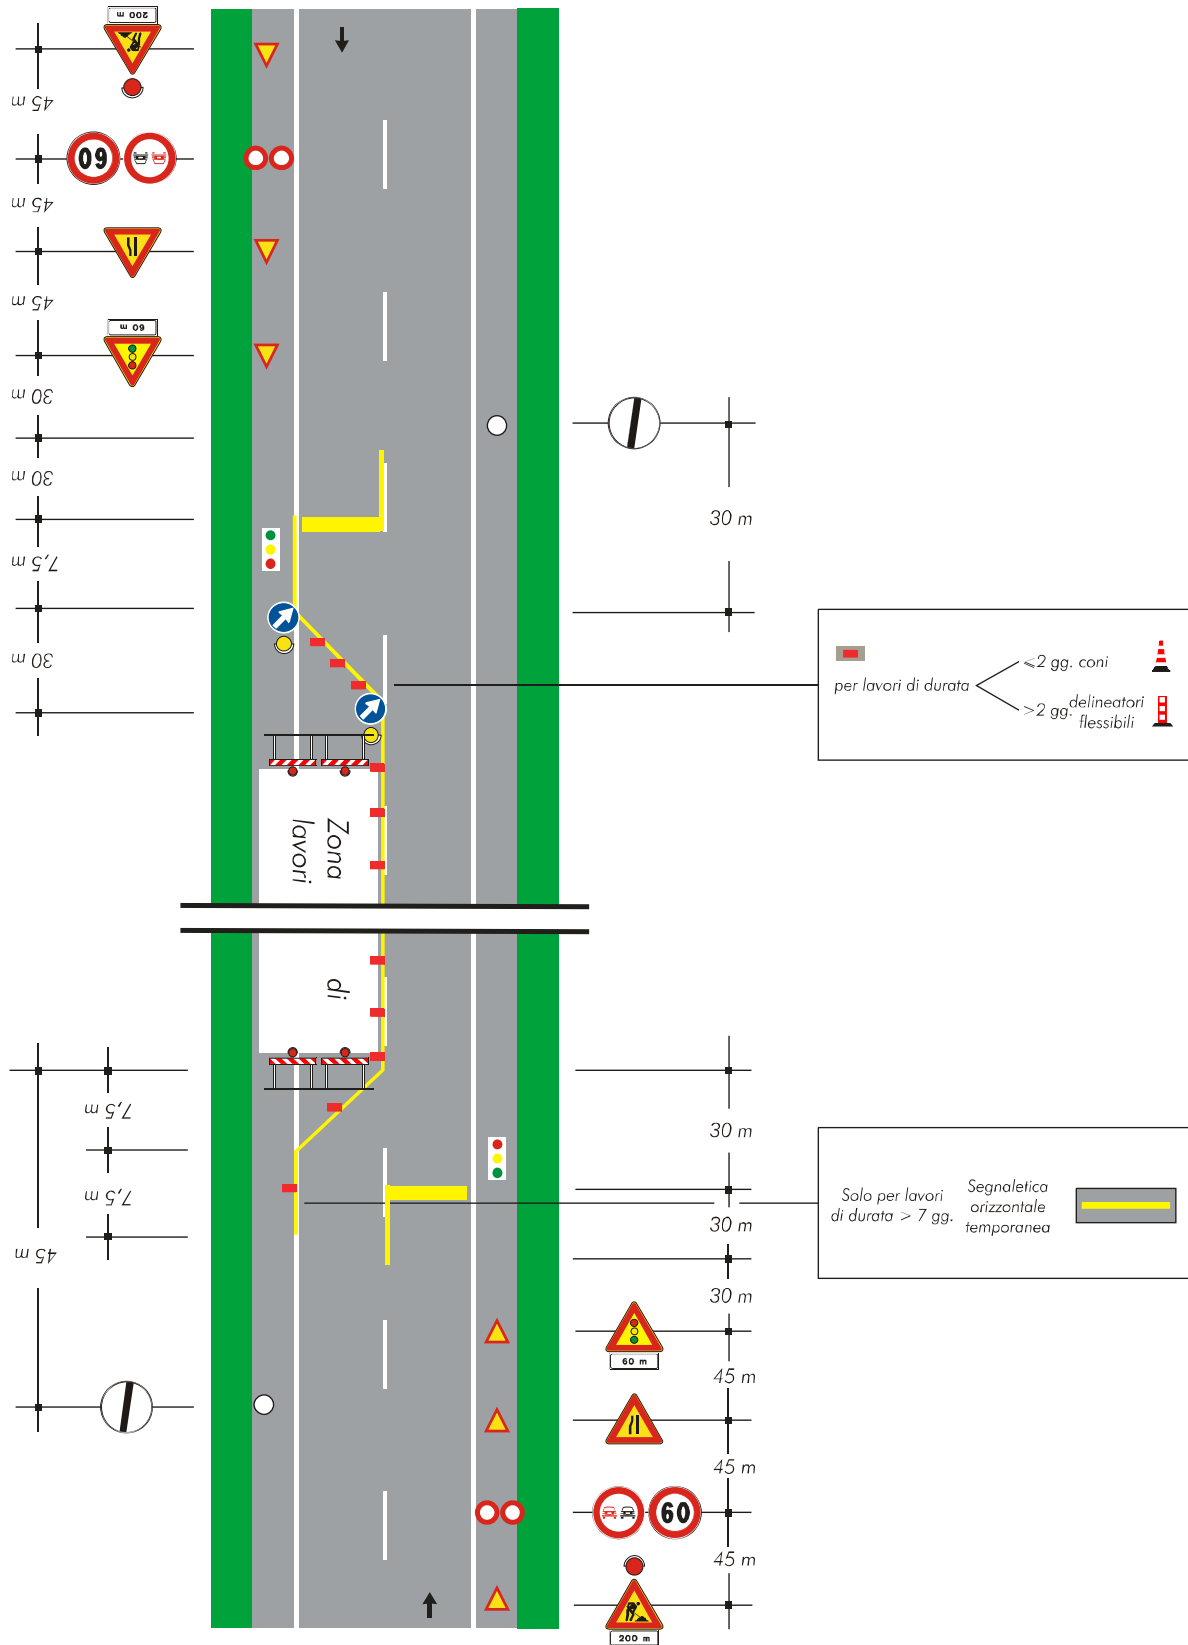

## Tavola 67

Lavori a bordo carreggiata in corrispondenza di una intersezione.

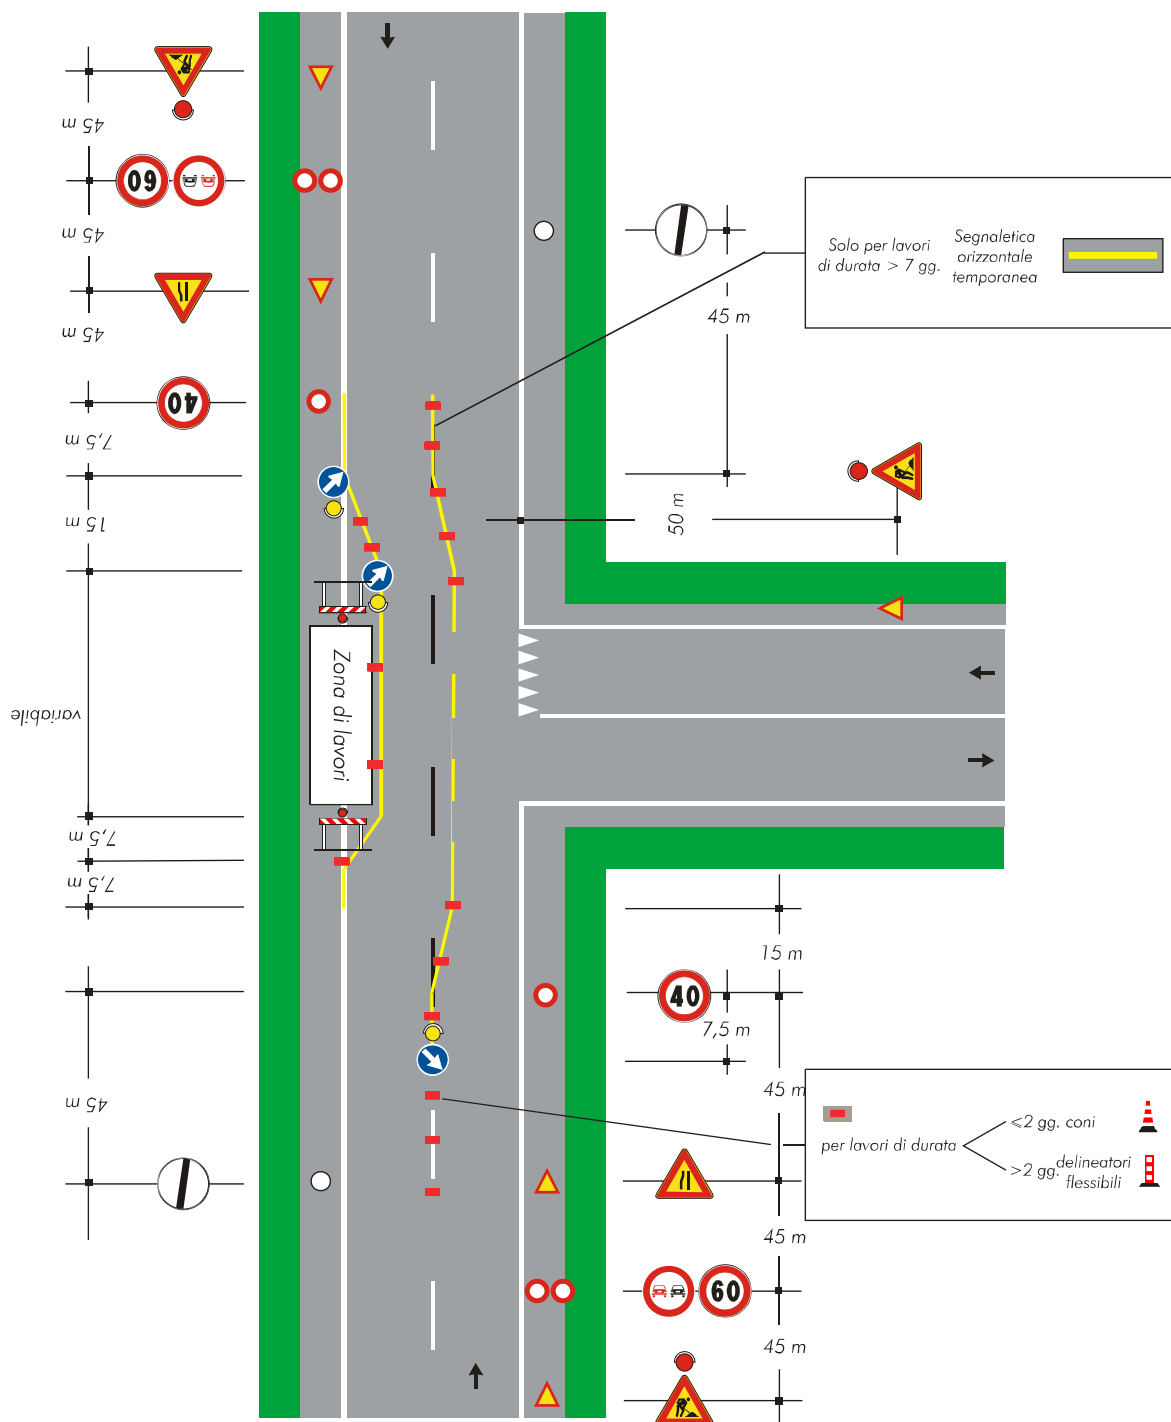

## Tavola 71

Cantiere non visibile dietro una curva.

