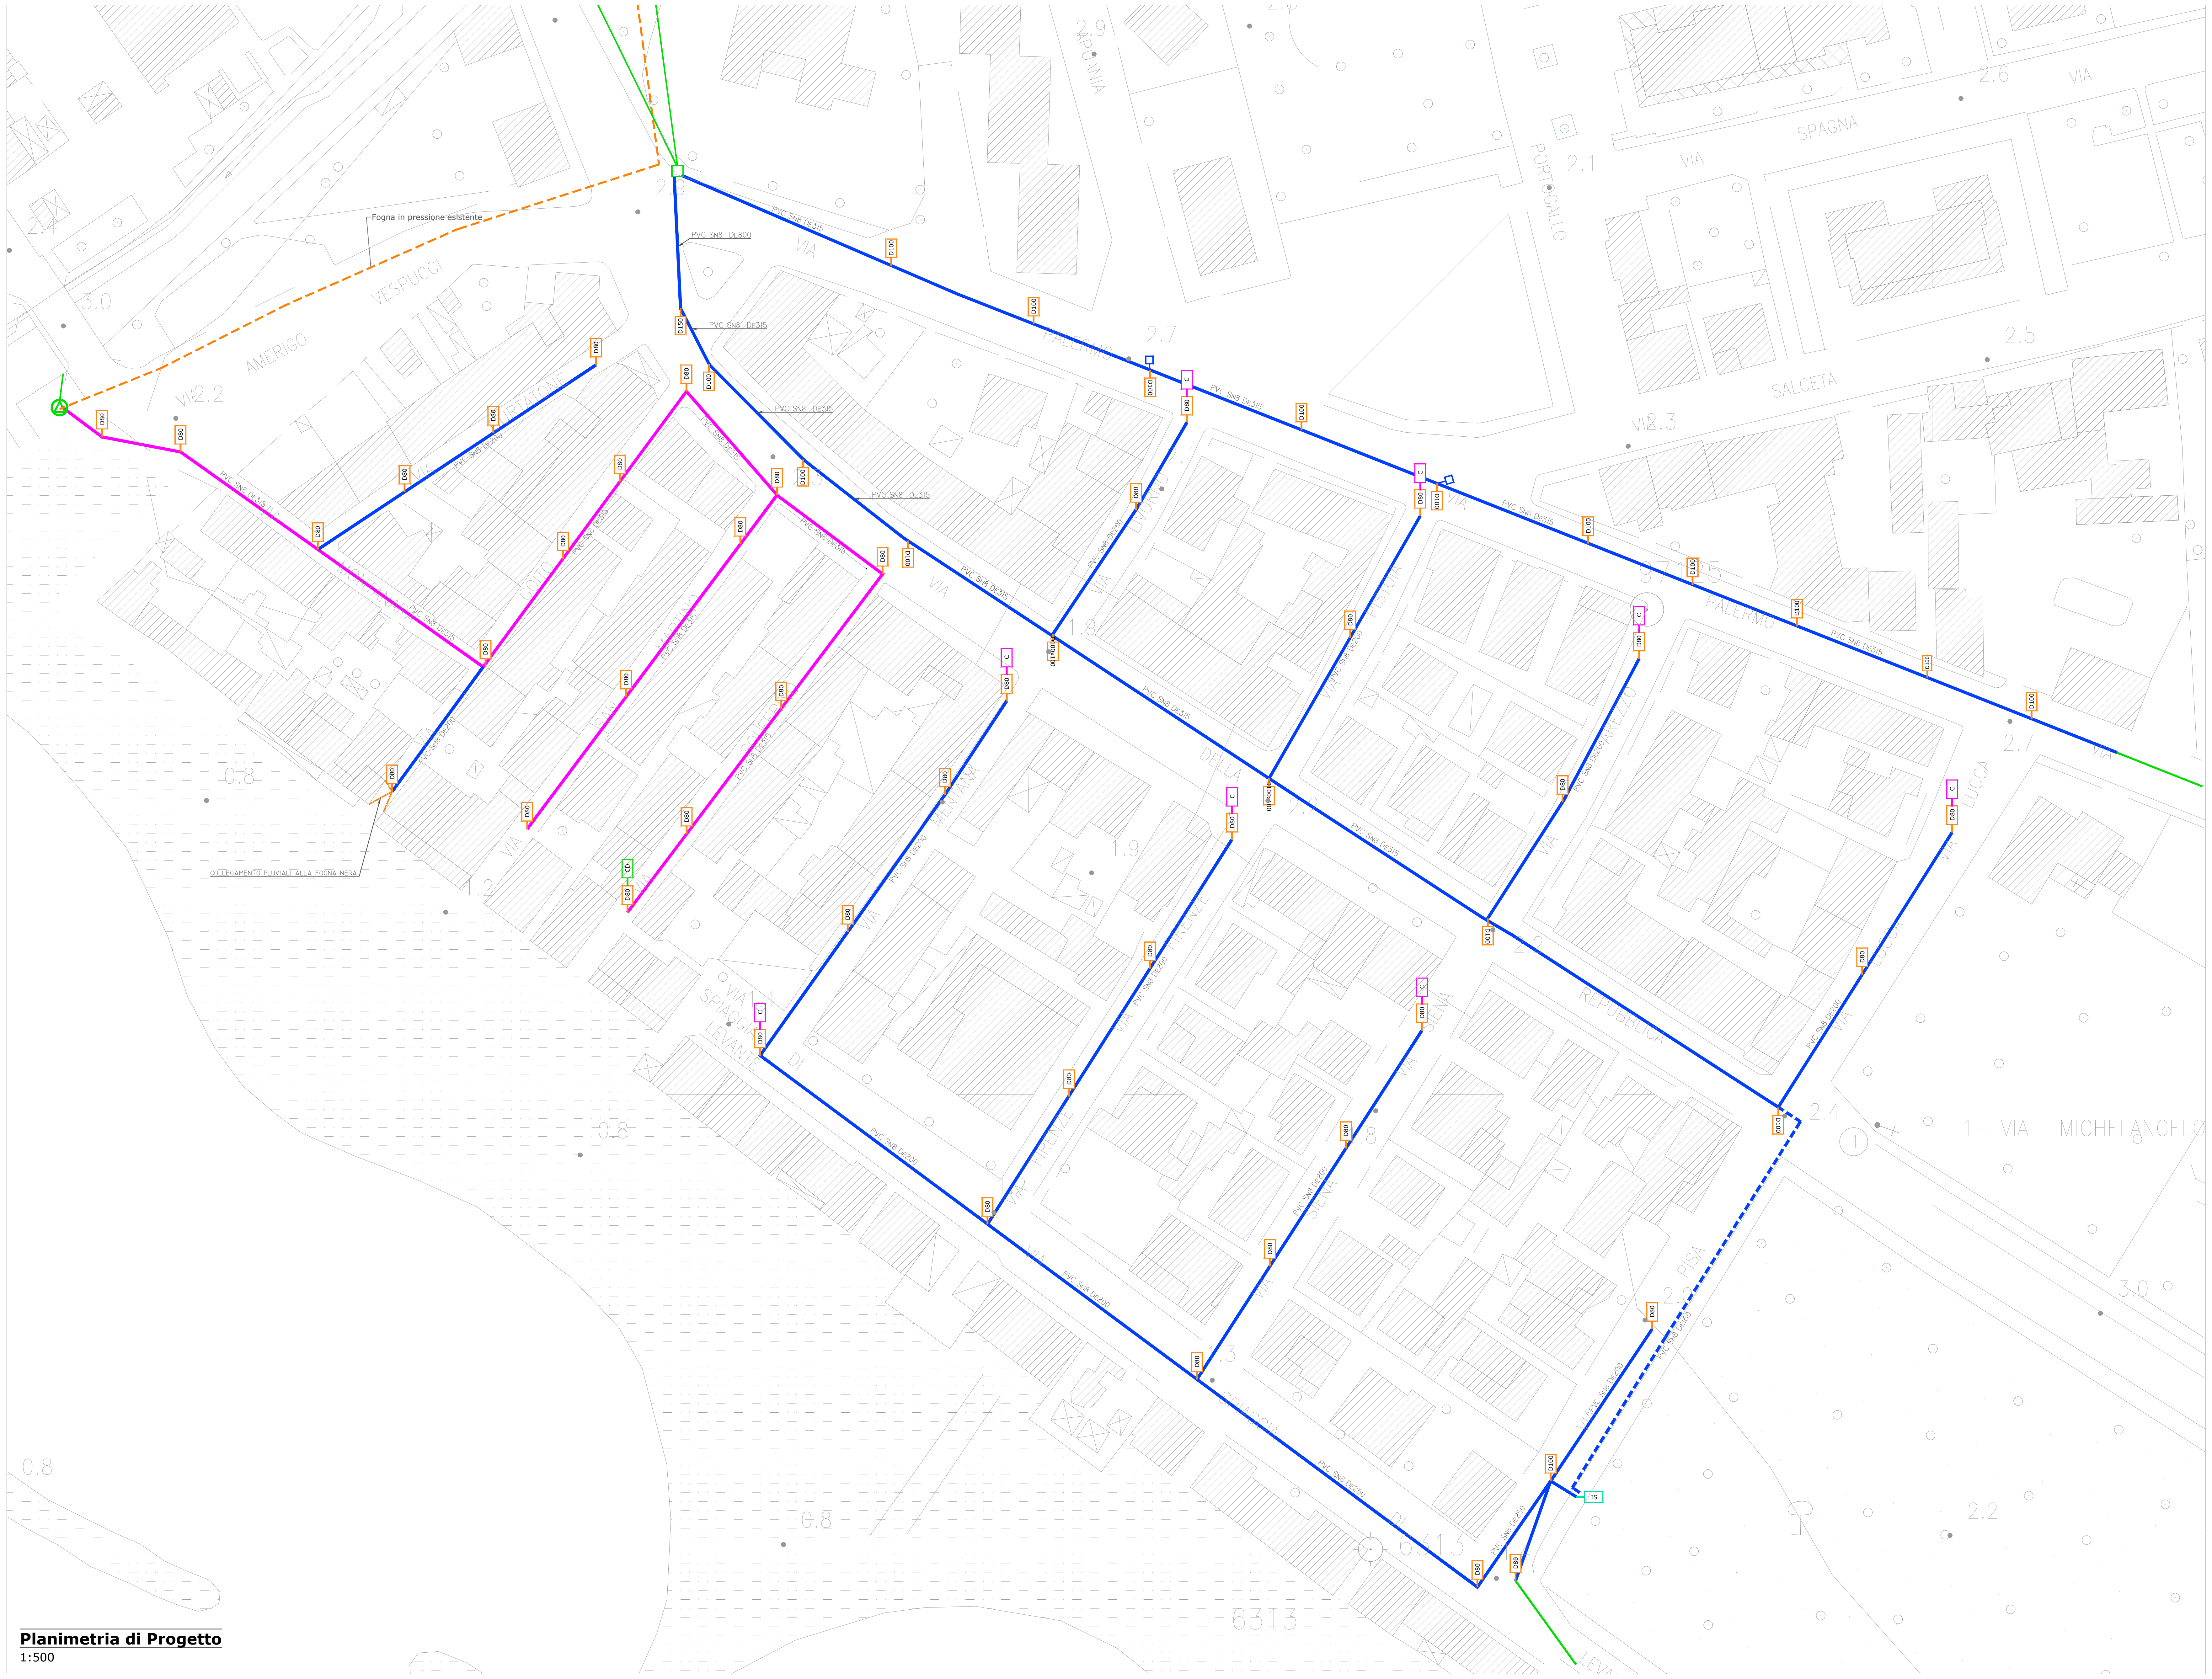
Fogna in pressione esistente
VIA
VESPUCCI
AMERIGO
CURTATONE
MONTANARA
COITO
SAN MARTINO
SOLFERINO
MENTANA
FIRENZE
LIVORNO
PISTOIA
AREZZO
SIENA
LUCCA
PISA
PALERMO
SPAGNA
SALCETA
PORTOGALLO
APUANIA
DELLA REPUBBLICA
SPIAGGIA DI LEVANTE
1– VIA MICHELANGELO
PVC SN8 DE800
PVC SN8 DE315
PVC SN8 DE200
PVC SN8 DE250
PVC SN8 DE160
D150
D100
D80
C
CD
IS
COLLEGAMENTO PLUVIALI ALLA FOGNA NERA
6313

Planimetria di Progetto
1:500

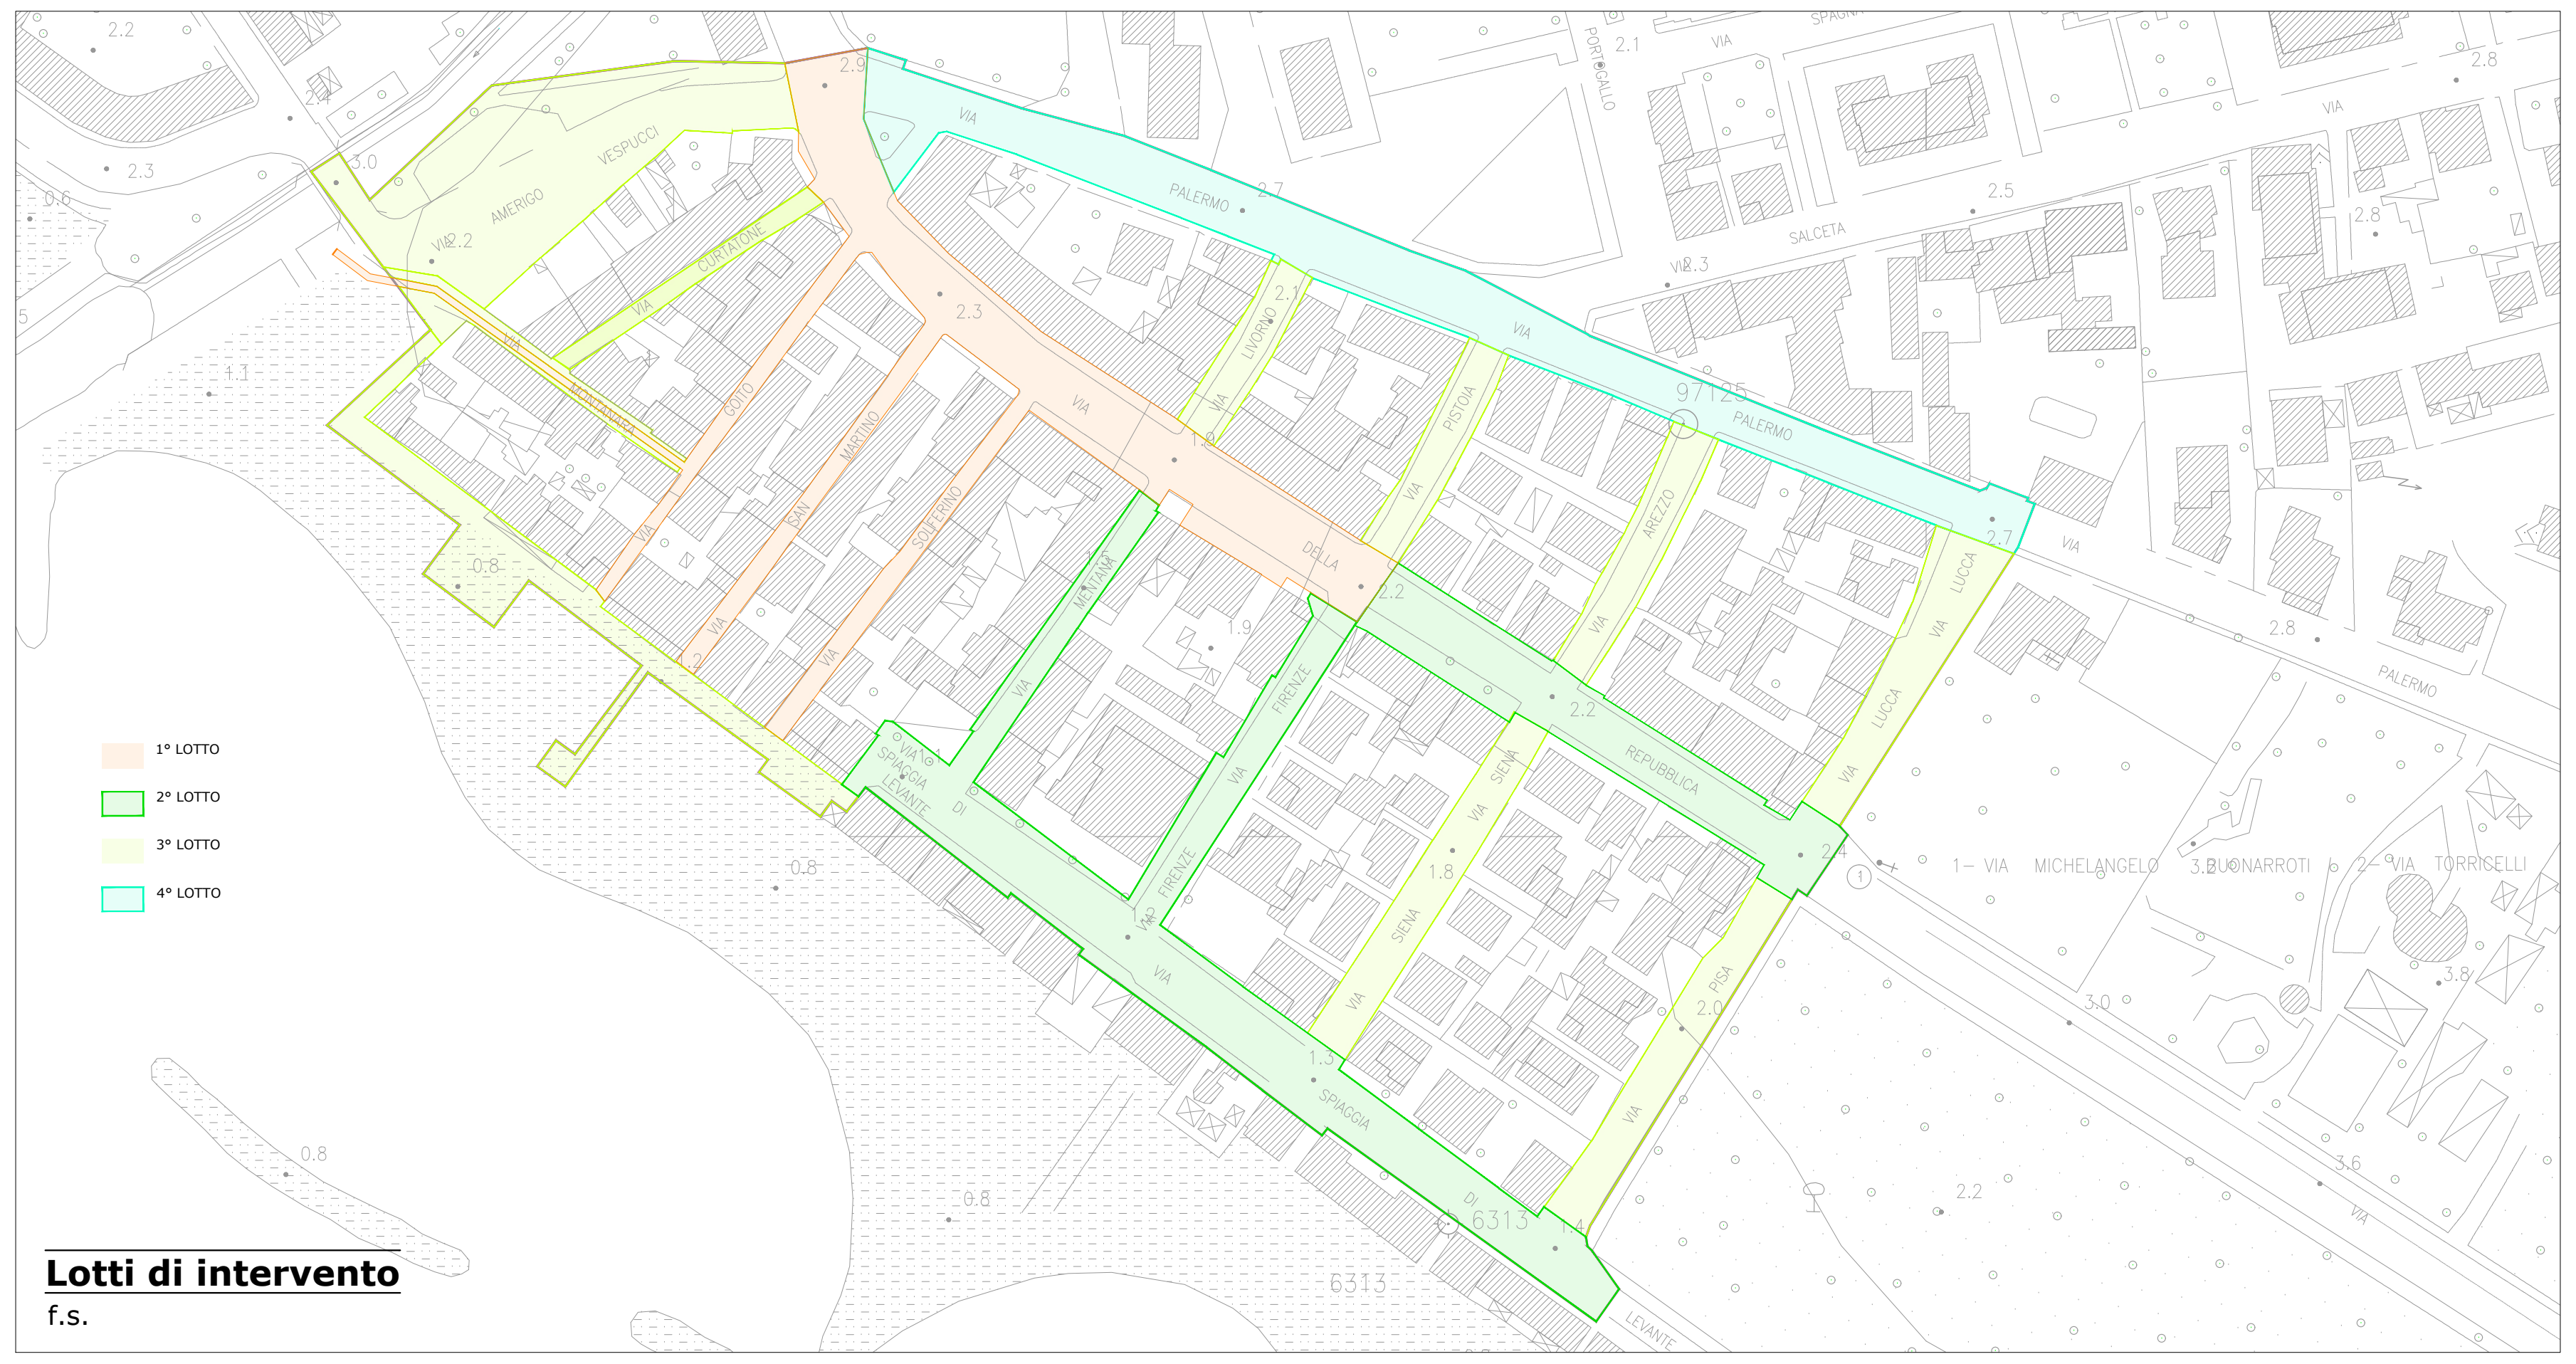
1° LOTTO
2° LOTTO
3° LOTTO
4° LOTTO
VIA
AMERIGO
VESPUCCI
CURTATONE
MONTANARA
COITO
SAN MARTINO
SOLFERINO
MENTANA
FIRENZE
LIVORNO
PISTOIA
AREZZO
SIENA
LUCCA
PISA
PALERMO
REPUBBLICA
SPIAGGIA DI LEVANTE
1– VIA MICHELANGELO
3– BUONARROTI
2– VIA TORRICELLI

Lotti di intervento
f.s.

Legenda Stato di Progetto

— Fogna Mista Esistente
– – Fogna Mista in pressione Esistente
— Fogna Nera di Progetto
— Fogna Mista di Progetto
- - - Fogna Mista in pressione di Progetto
D Pozzetto Fogna nera di Progetto
C Pozzetto di Cacciata di Progetto

FOLLONICA
GOLFO DEL SOLE
MARE TIRRENO
PADULE DI SCARLINO

Corografia
1:25.000

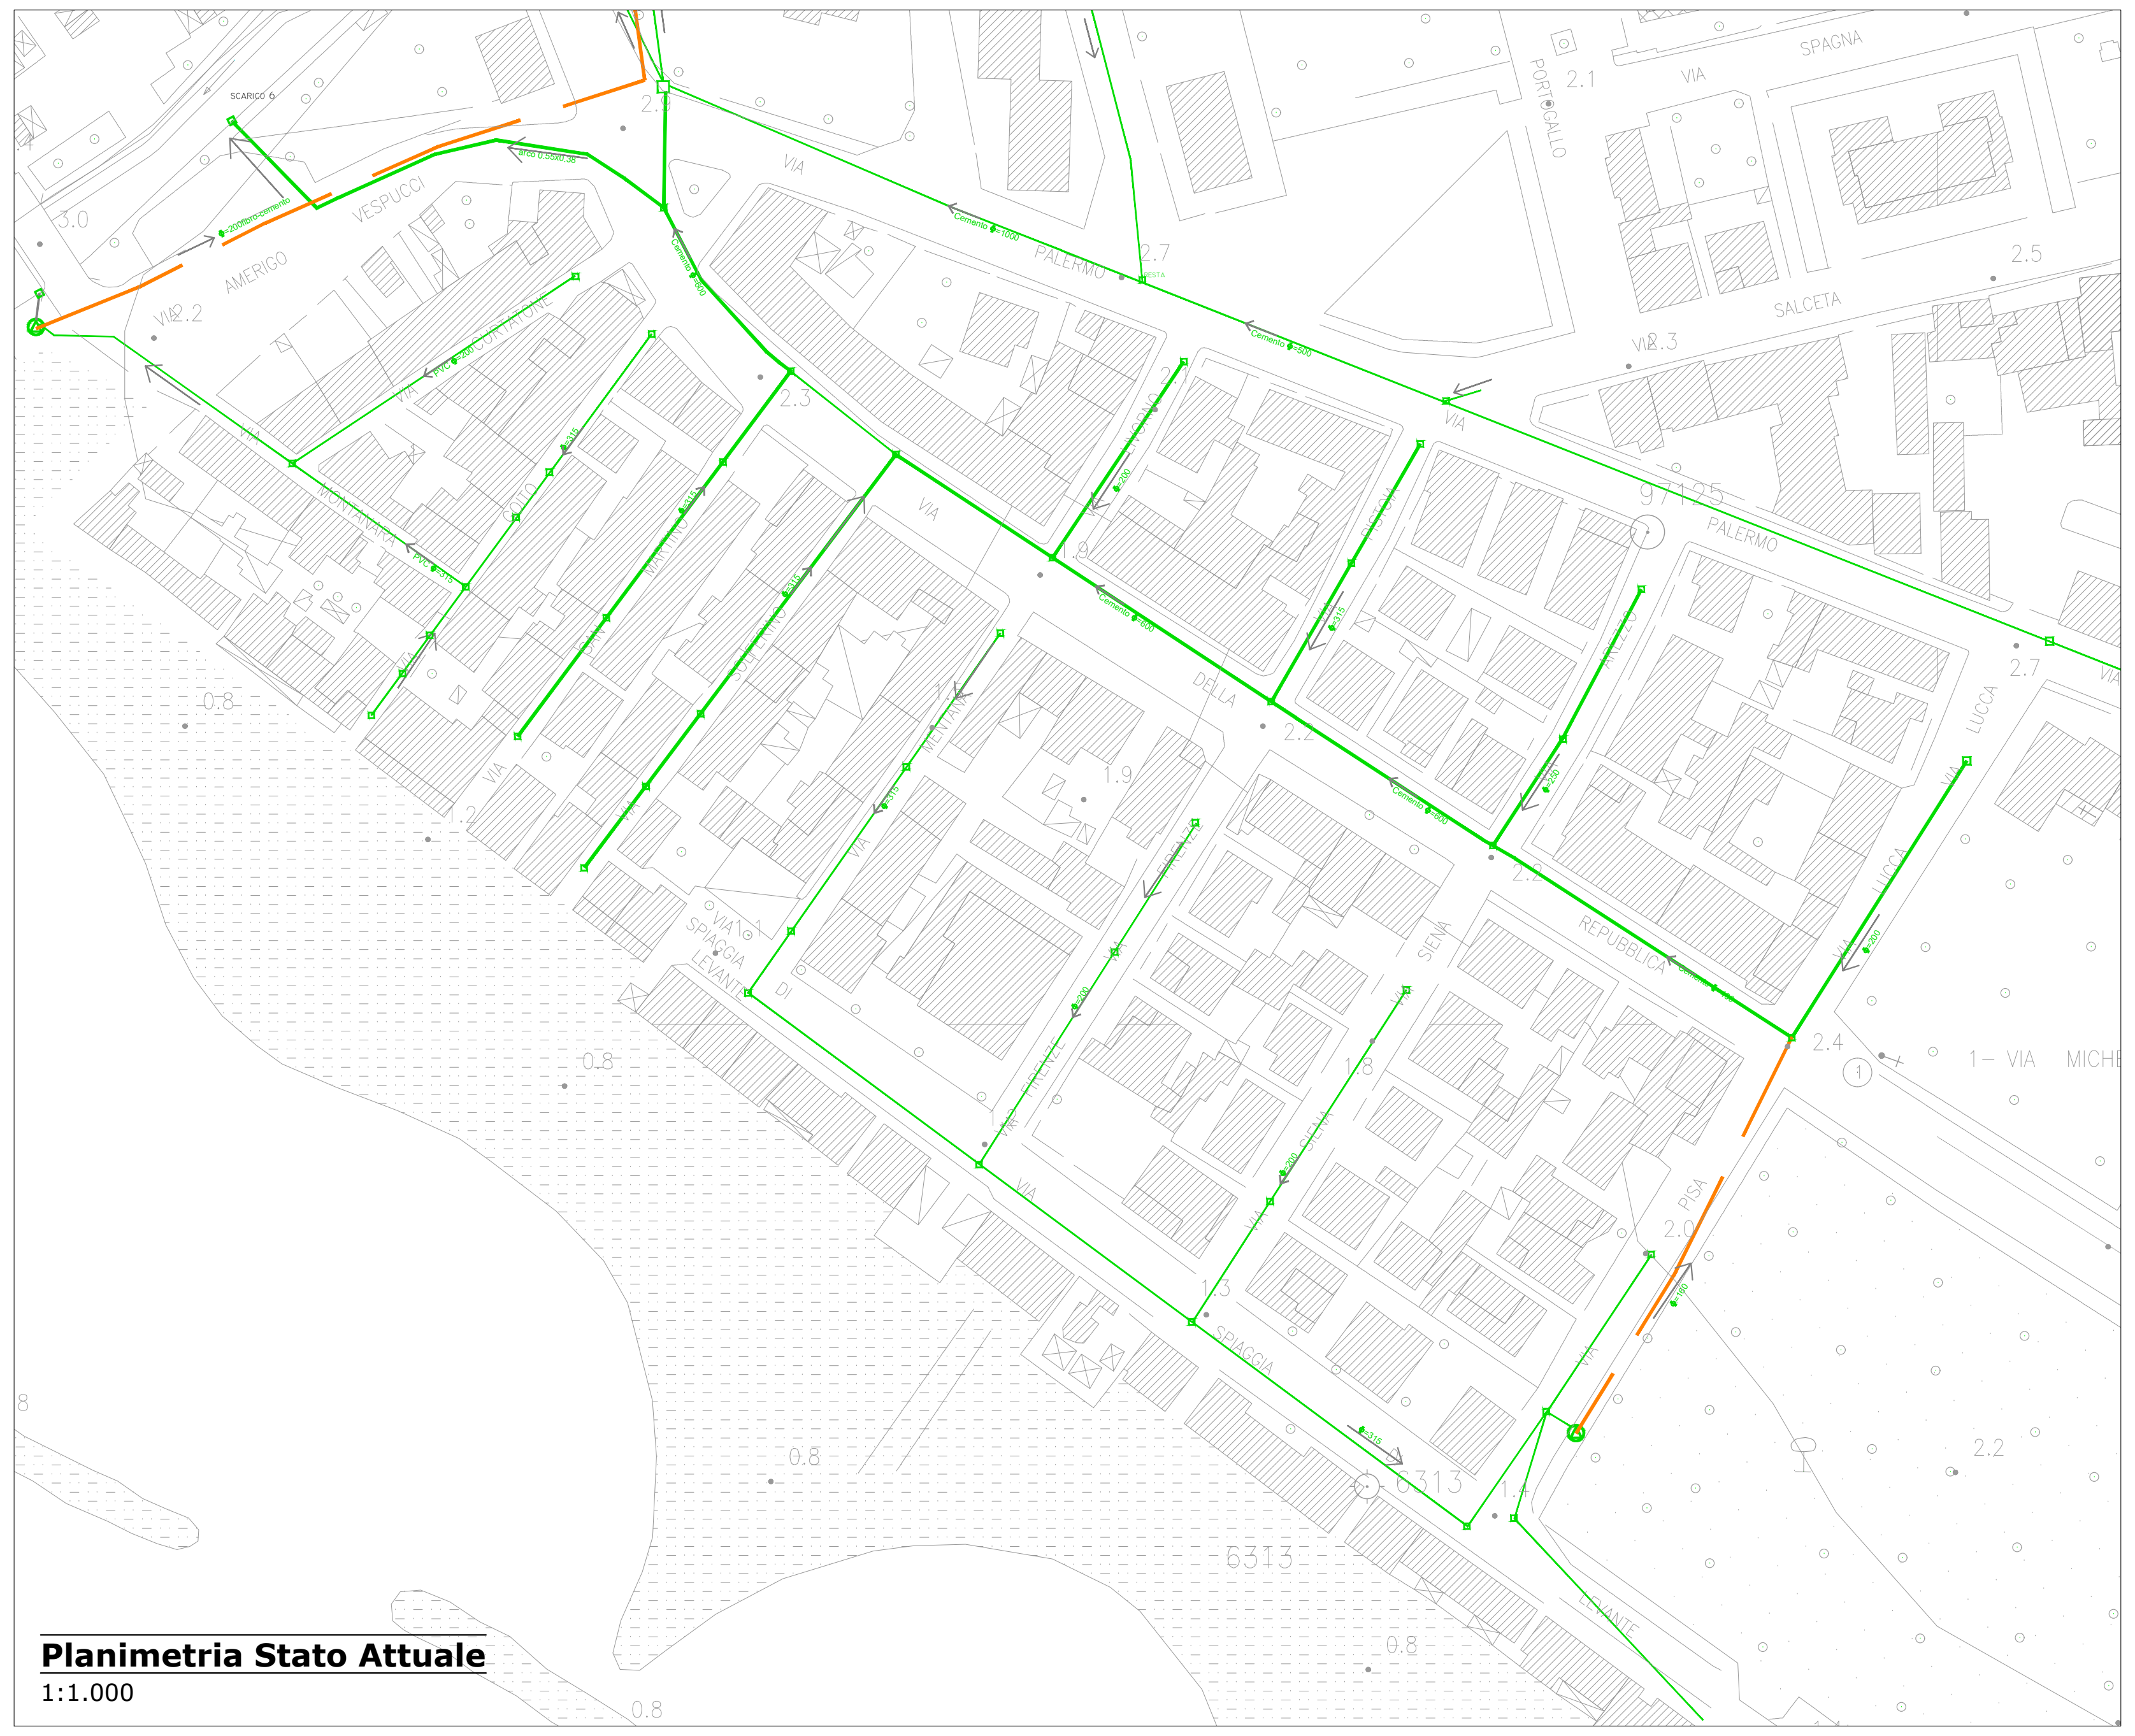
SCARICO
VIA
VESPUCCI
AMERIGO
CURTATONE
MONTANARA
PALERMO
SPAGNA
SALCETA
PORTOGALLO
DELLA
REPUBBLICA
LUCCA
SIENA
PISA
FIRENZE
SPIAGGIA DI LEVANTE
1– VIA MICHE
Cemento Ø1000
Cemento Ø800
6313

Planimetria Stato Attuale
1:1.000

Legenda Stato Attuale

— Fogna Mista Esistente
— Fogna Mista in pressione Esistente

Acquedotto del Fiora

via Mameli,10 - 58100 GROSSETO - tel.: 0564-422611 - 800-887755 - fax: 0564-22383 - http://www.fiora.it
C.F.: 00304790538 - Tribunale di GR: Reg. Soc. n.10029 - C.C.I.A.A. GR: Reg.Ditte n.83135 - Cap.Soc. € 1.730.520,00 i.v.
RAPPRESENTANTE LEGALE: Piero FERRARI

Vincitore Premio Compraverde Buygreen
CERTIQUALITY
UNI EN ISO 9001:2015
UNI ISO 45001:2018

PROGETTO ESECUTIVO

COMUNE di FOLLONICA

Provincia di GROSSETO

Riqualificazione Quartiere Senzuno
Bonifica delle condotte idriche e fognarie
Intervento 1 e 5

WBS:	ID Progetto:	Elaborato:
FIOR-IMO18-FOLA1470.11 FIOR-IMO18-FOLF1435.11	LI122009	E G I 02

Fognatura Nera
Planimetria stato attuale
e di progetto

Emissione: **Giugno 2022**

Scala: **varie**

Responsabile Unità Sviluppo Infrastrutture:	*Unità Gestione Progetti di Costruzione*
Dott. Arch. Sergio ROSSI	Dott. Arch. Sergio ROSSI

Responsabile del procedimento:	*Progettista :*
COMUNE DI FOLLONICA Dott. Arch. Alessandro ROMAGNOLI	Dott. Ing. Aila MORI

Referente :
Dott. Ing. Alessandro DI DOMENICO
Geom. Barbara COSTI

Collaboratori interni:	*Collaboratori esterni:*
- - -	- - -

Revisione	*Data revisione*	*Oggetto*	*Redatto*	*Rivisto*	*Approvato*

LA PROPRIETÀ DEL PRESENTE ELABORATO È TUTELATA A TERMINI DI LEGGE. E' VIETATO QUINDI USARLO, MODIFICARLO, RENDERLO NOTO A TERZI.