Sezioni stato di fatto - profilo di monte - scala 1:100

SEZIONE01

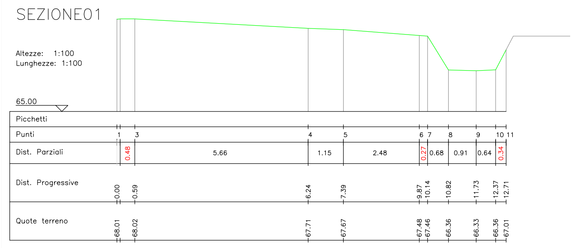

SEZIONE02

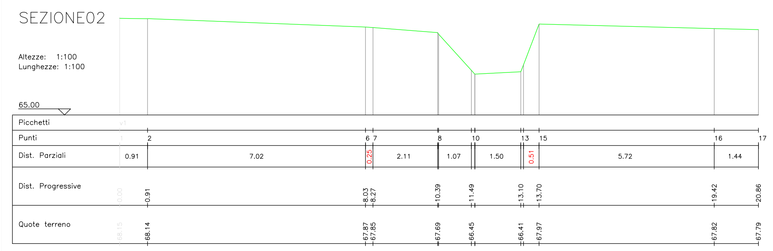

SEZIONE03

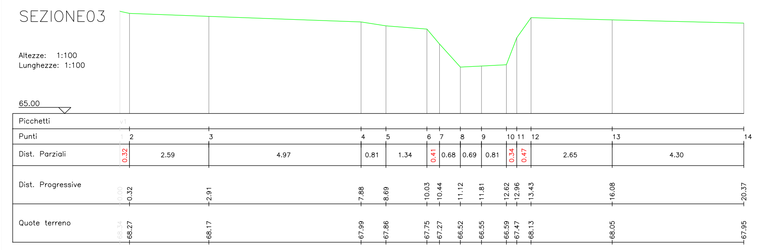

SEZIONE04

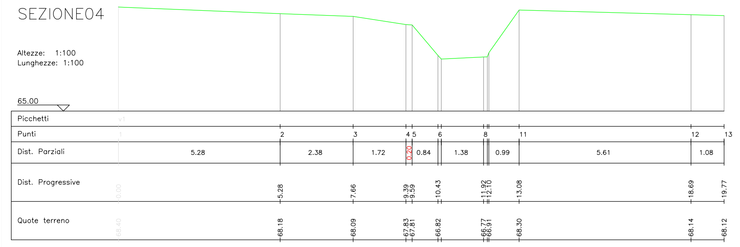

SEZIONE05

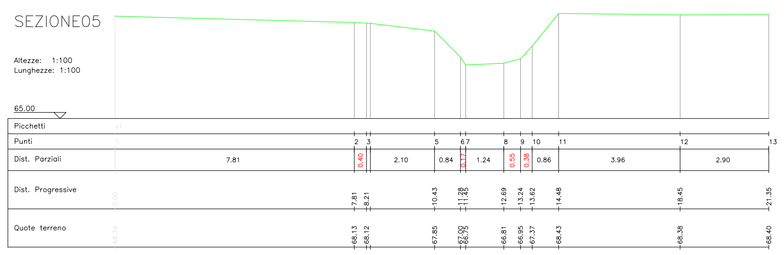

SEZIONE06

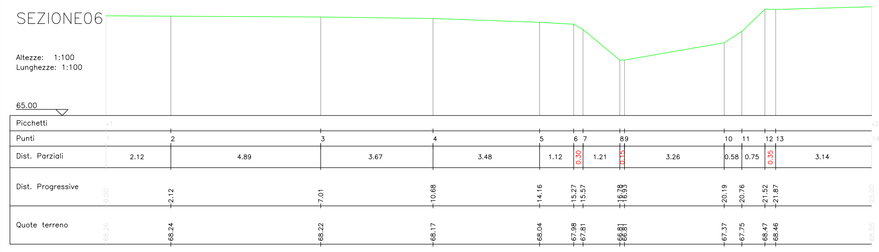

SEZIONE07

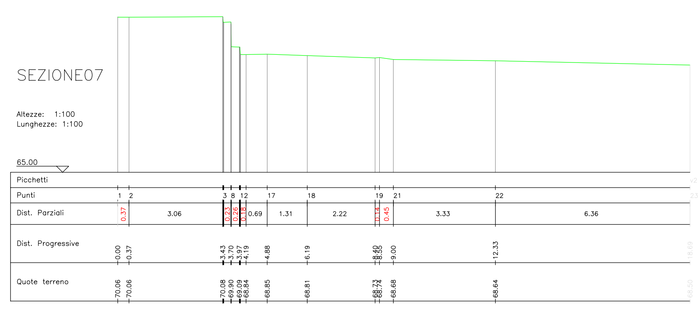

SEZIONE08

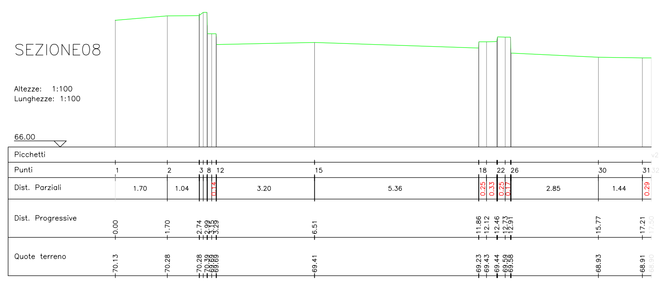

SEZIONE09

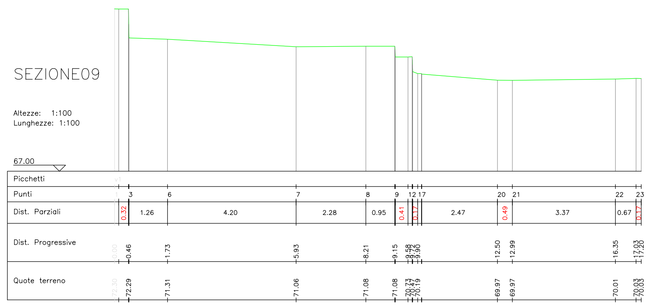

SEZIONE10

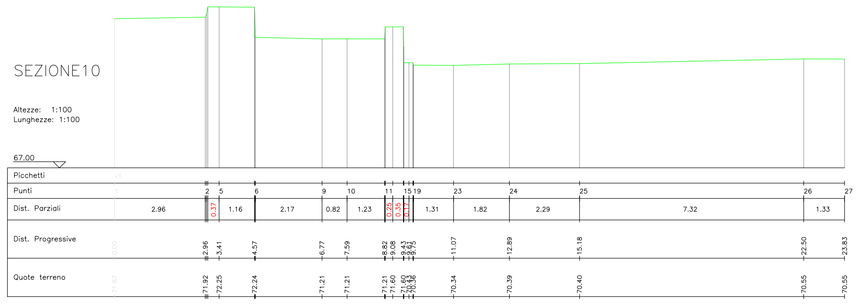

SEZIONE11

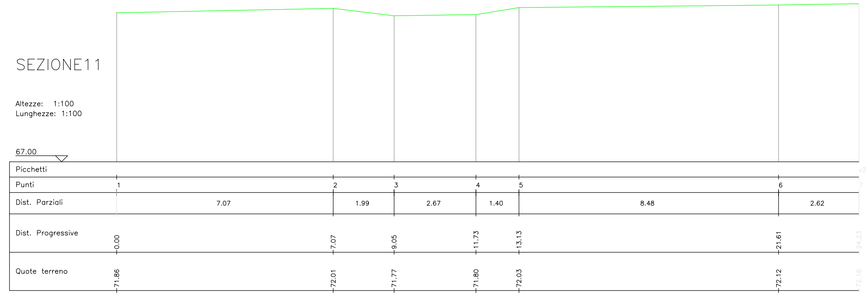

SEZIONE12

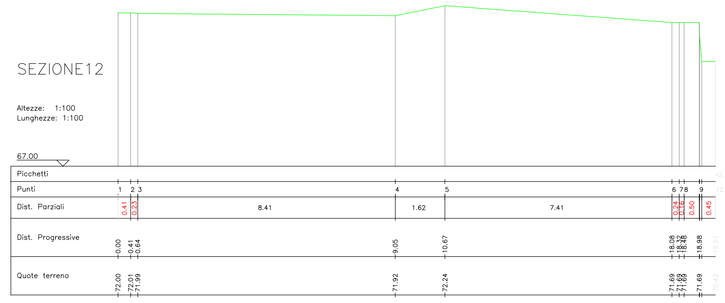

SEZIONE13

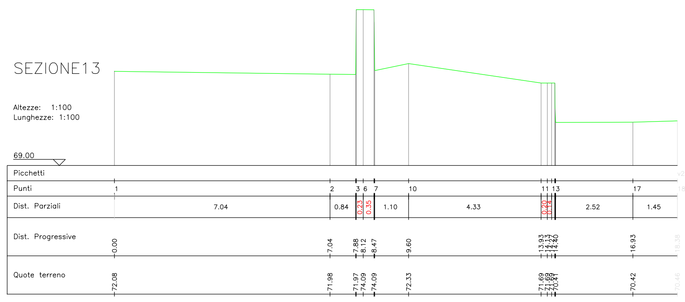

SEZIONE14

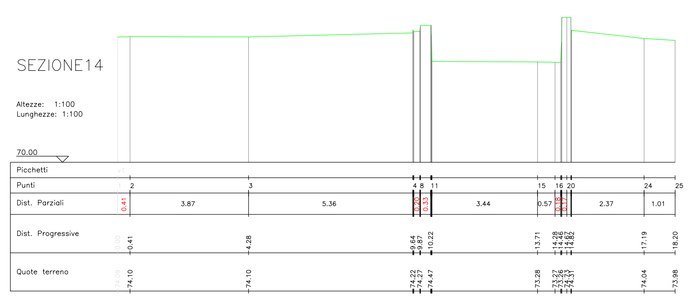

SEZIONE15

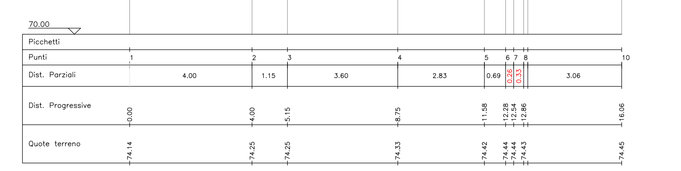

SEZIONE16

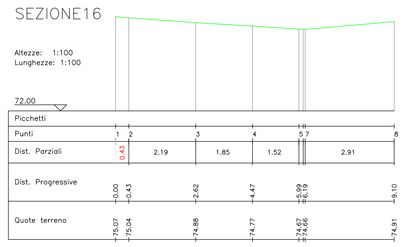

SEZIONE17

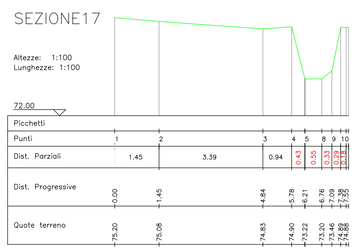

SEZIONE18

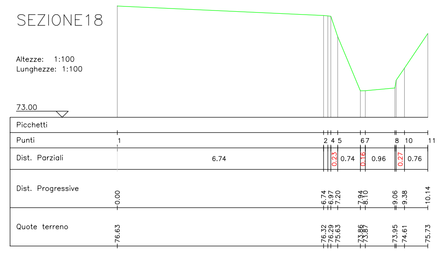

SEZIONE19

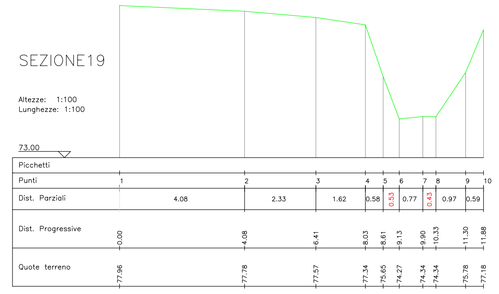

SEZIONE20

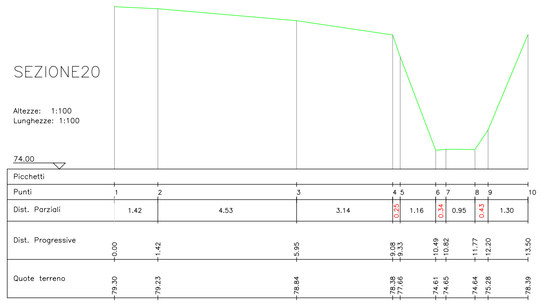

SEZIONE21

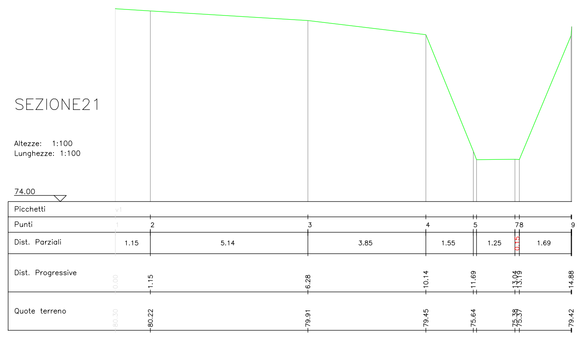

SEZIONE22

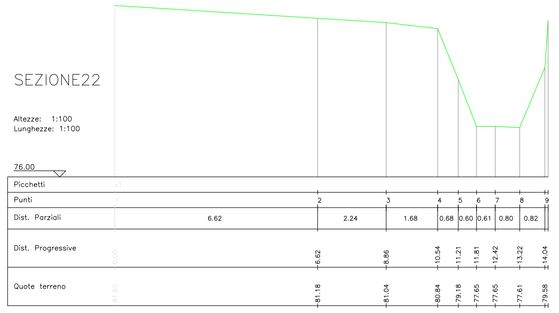

Planimetria profilo di monte stato di fatto scala 1:1000

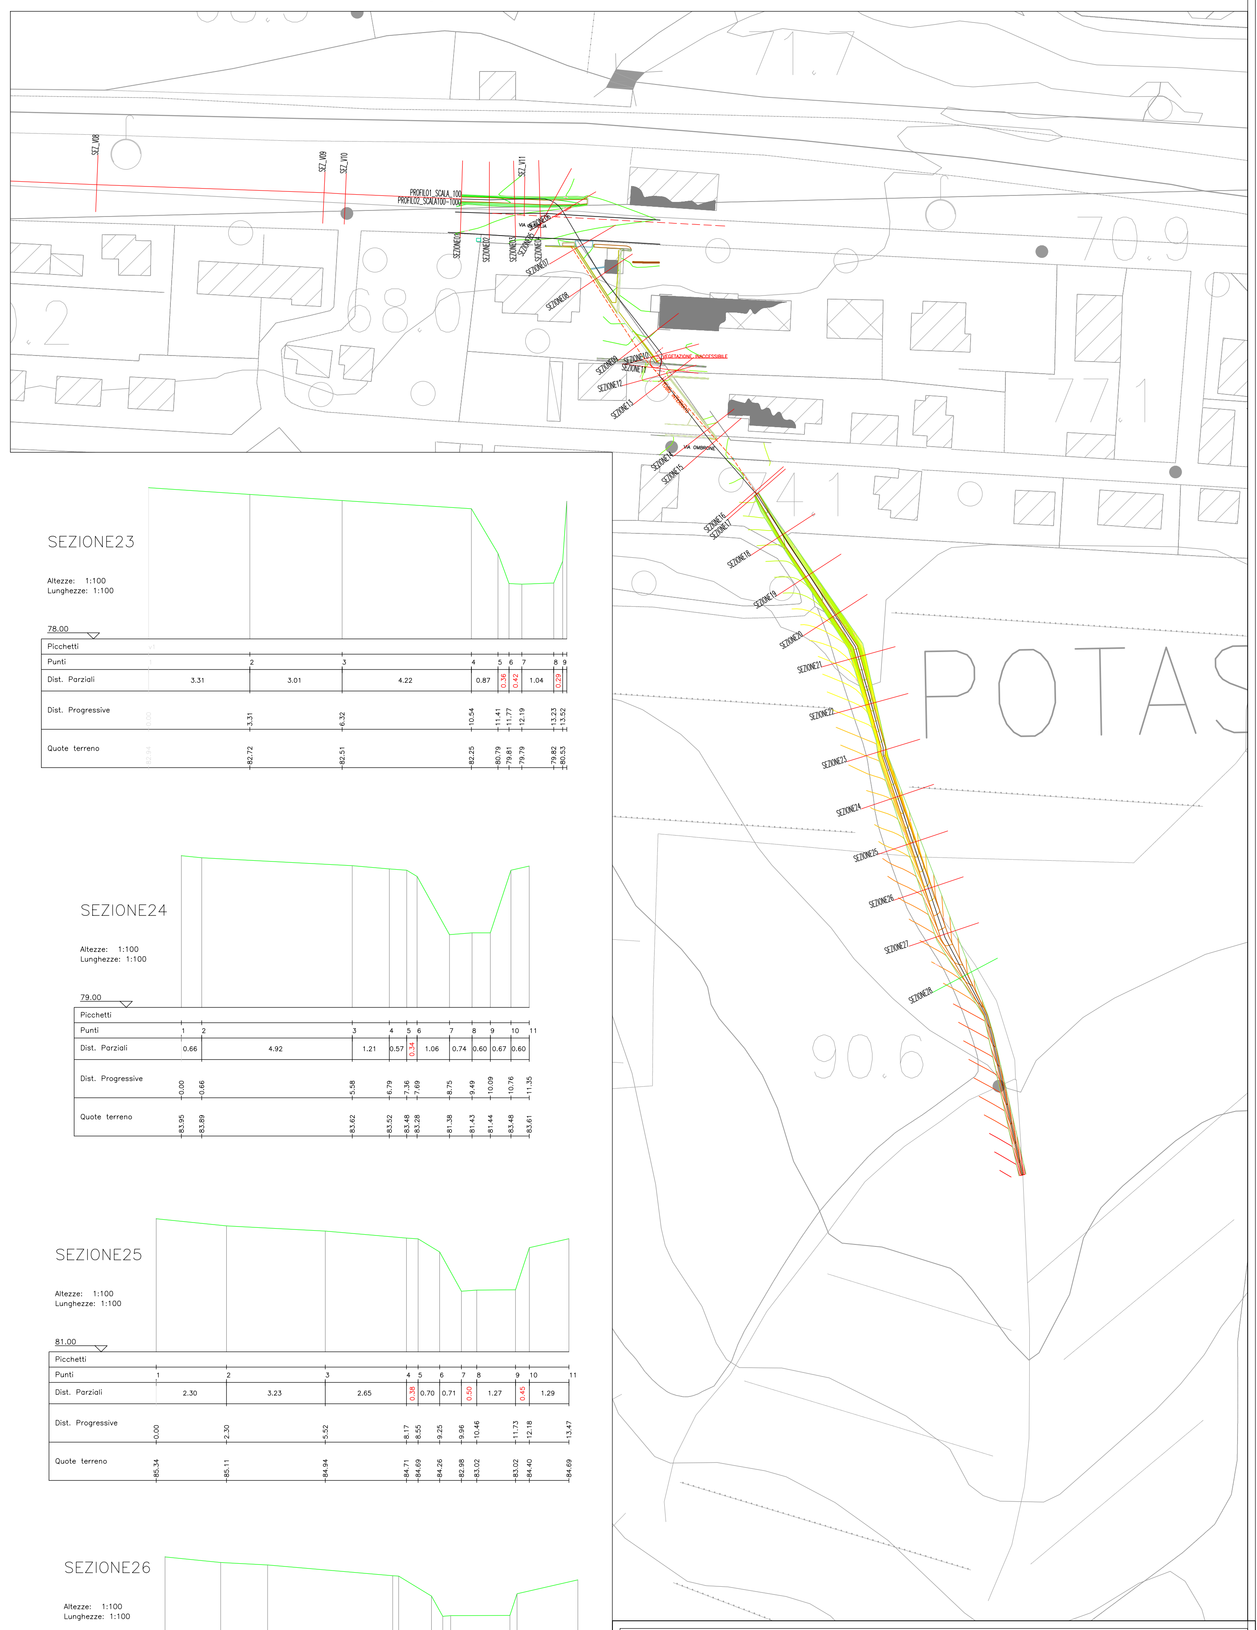

SEZIONE23

SEZIONE24

SEZIONE25

SEZIONE26

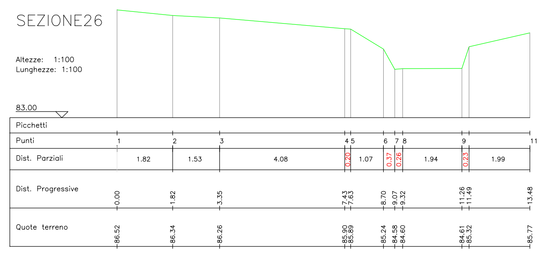

SEZIONE27

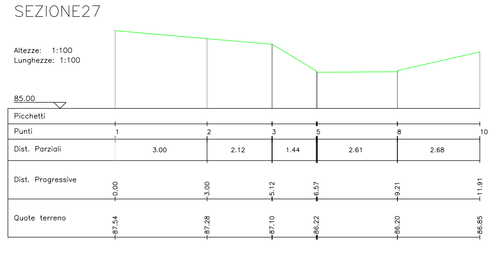

SEZIONE28

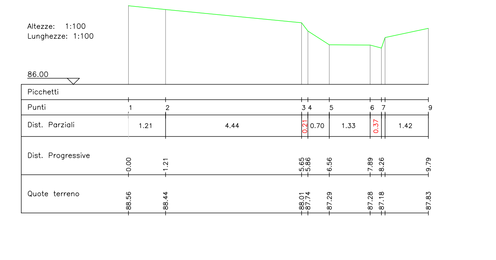

Comune di GAVORRANO
Provincia di GROSSETO

Committente:

COMUNE DI GAVORRANO
Piazza Bruno Buozzi n.16
58023 Gavorrano (GR)

Lavoro:

OPERE DI MESSA IN SICUREZZA IDRAULICA A SALVAGUARDA DELL'ABITATO DI POTASSA
CUP D42H18000200006

Oggetto:			Formato - Scala:
Sezioni stato di fatto - profilo di monte			**A0 - VARIE**
ID Progetto:	Data:	Fase progettuale:	Elaborato:	Revisione:
383	Novembre 2021	ESECUTIVO	C.2.2	01

Supervisore della progettazione:	Project Manager:
Dott. Ing. Luca MORETTI	Dott. Ing. Lorenzo LARI

Team di progettazione:
Dott. Ing. Alberto VITA
Geom. Luca D'Andrea

Revisione	Data revisione	Oggetto	Redatto	Rivisto	Approvato
01	24/11/2021	PRIMA EMISSIONE	VITA	LARI	MORETTI

COOPERATIVA CIVILE STP Soc. Coop.
coop. a mutualità prevalente n.C110514 - coop. produzione e lavoro
P. I.V.A.: 01574680532 - R.E.A.: GR138418
Galleria Cosimini, 7 58100 Grosseto Tel. e Fax 0564 22454 cooperativacivile@gmail.com
cooperativacivile@pec.it

La proprietà del presente elaborato è tutelata a termini di legge. E' vietato quindi usarlo, modificarlo, renderlo noto a terzi.

cooperativa civile — ingegneria e architettura nel territorio