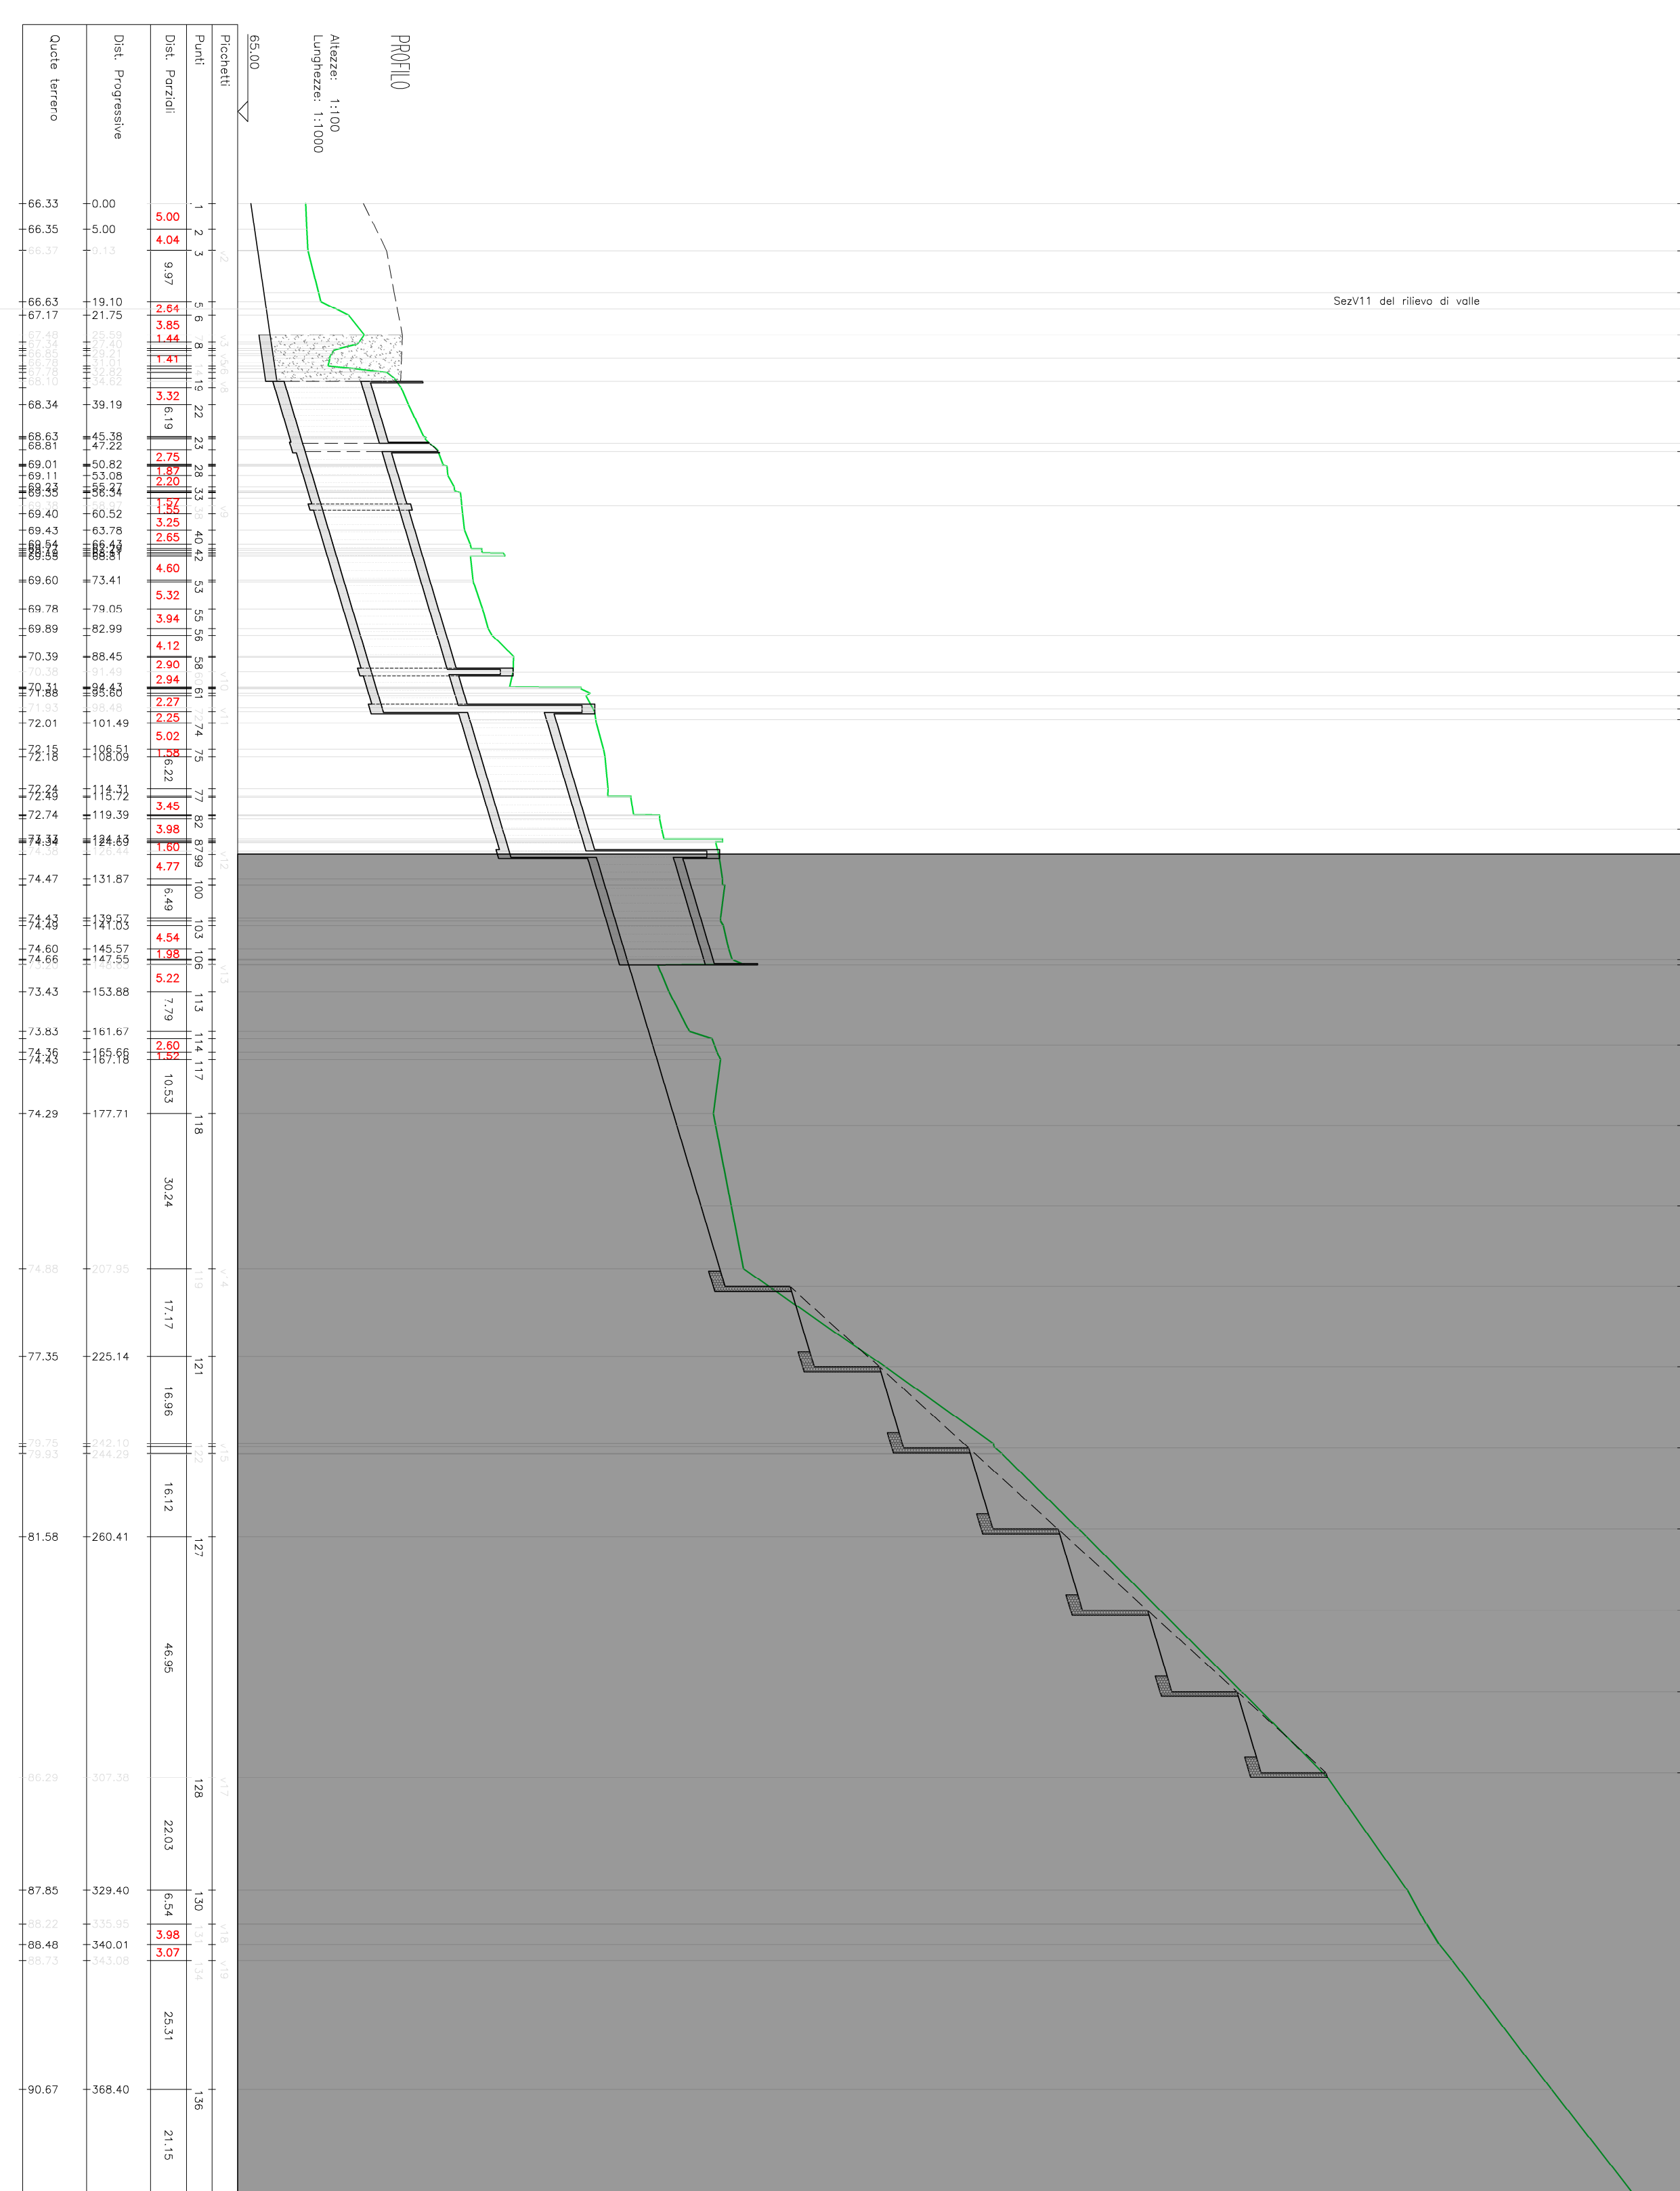
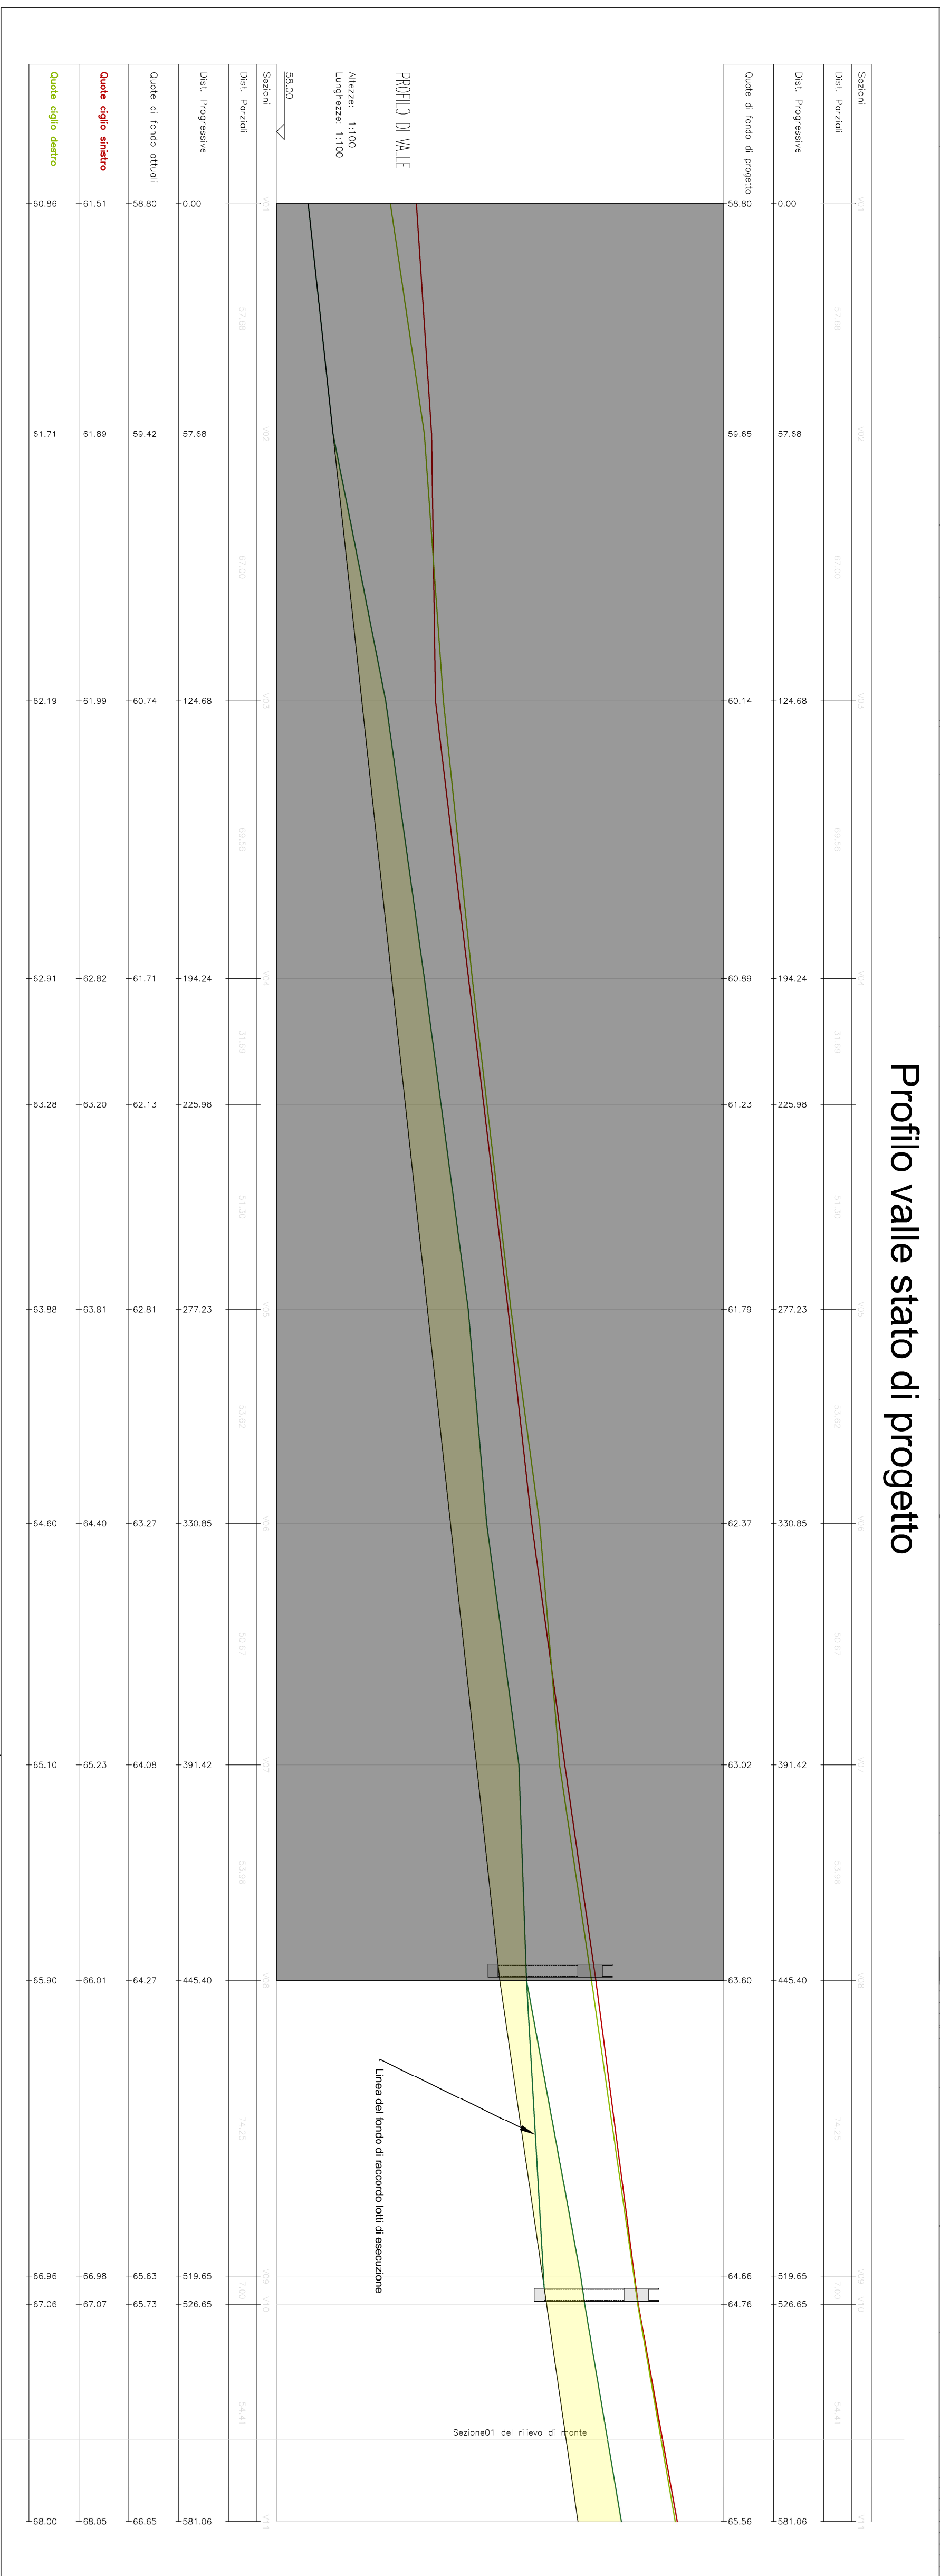


Planimetria e sezioni stato di progetto - Inquadramento CTR 2.000 e 10.000 - Scala 1:500

[illegible]