

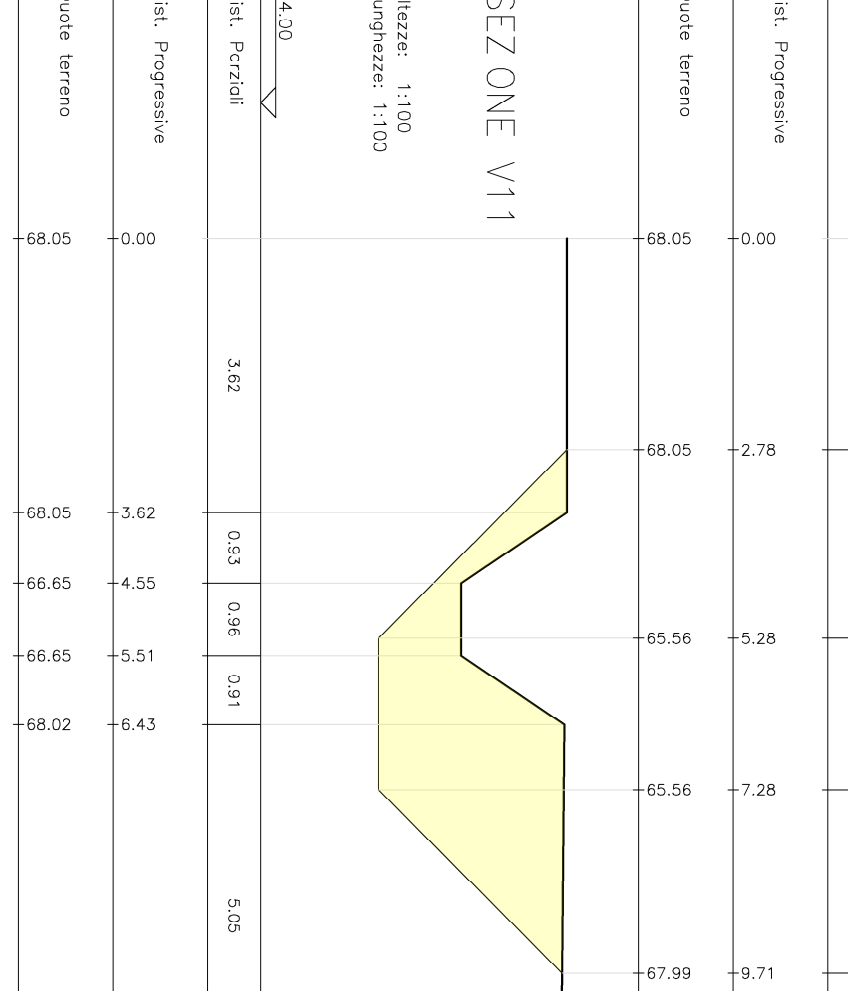
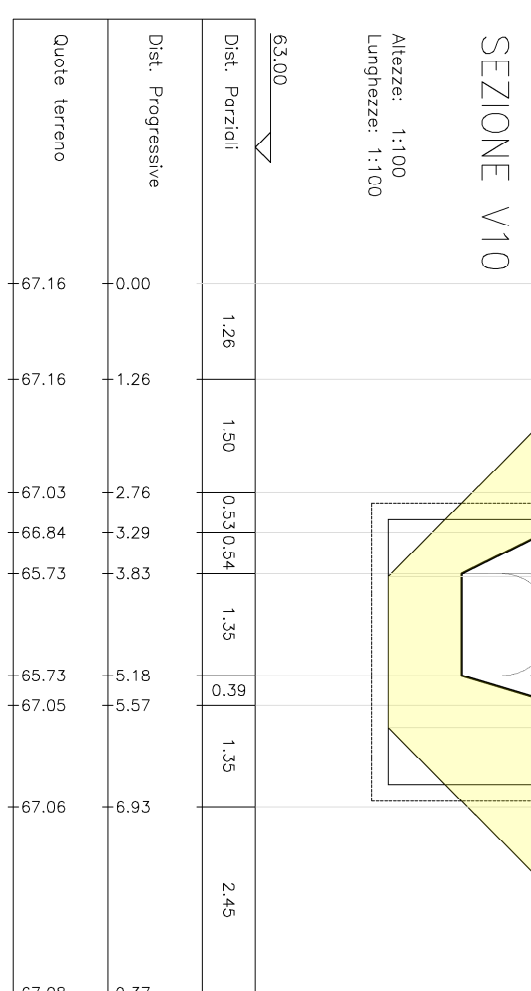


Sezioni stato di progetto - profilo di valle - scala 1:100

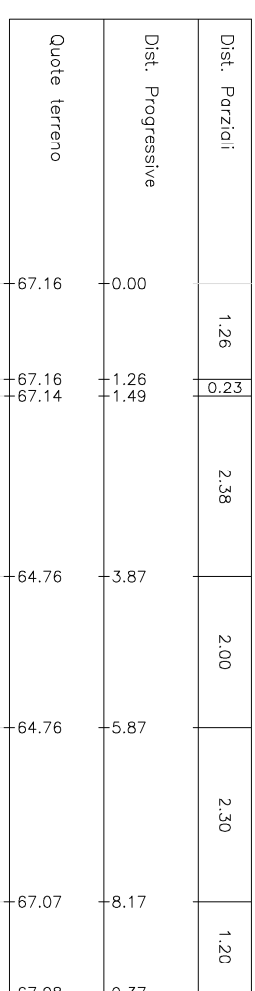


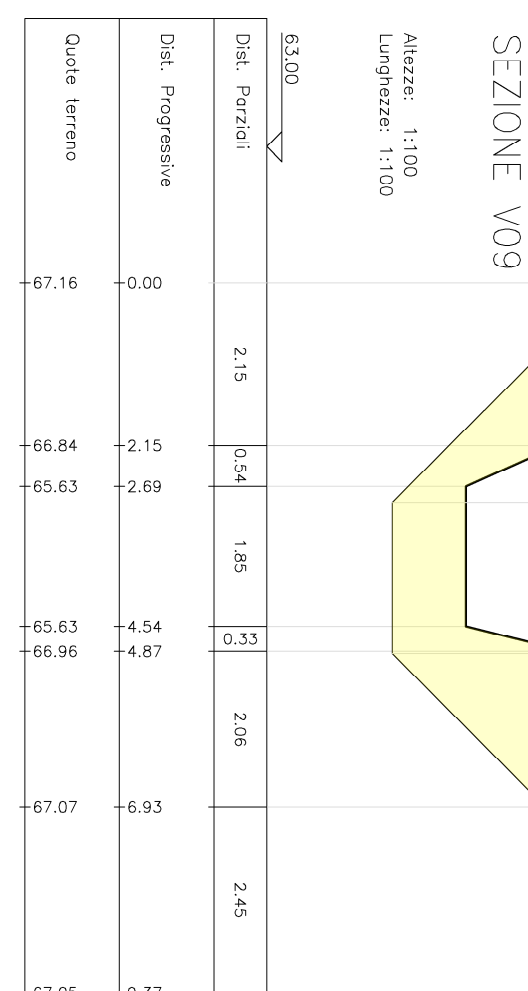

1509

1

ATIVA CIVILE
architettura nel territorio

